


PLANTA DO PAVIMENTO TÉRREO / ALAMEDA
ESCALA 1/100

ÁREA: 610,00 M²

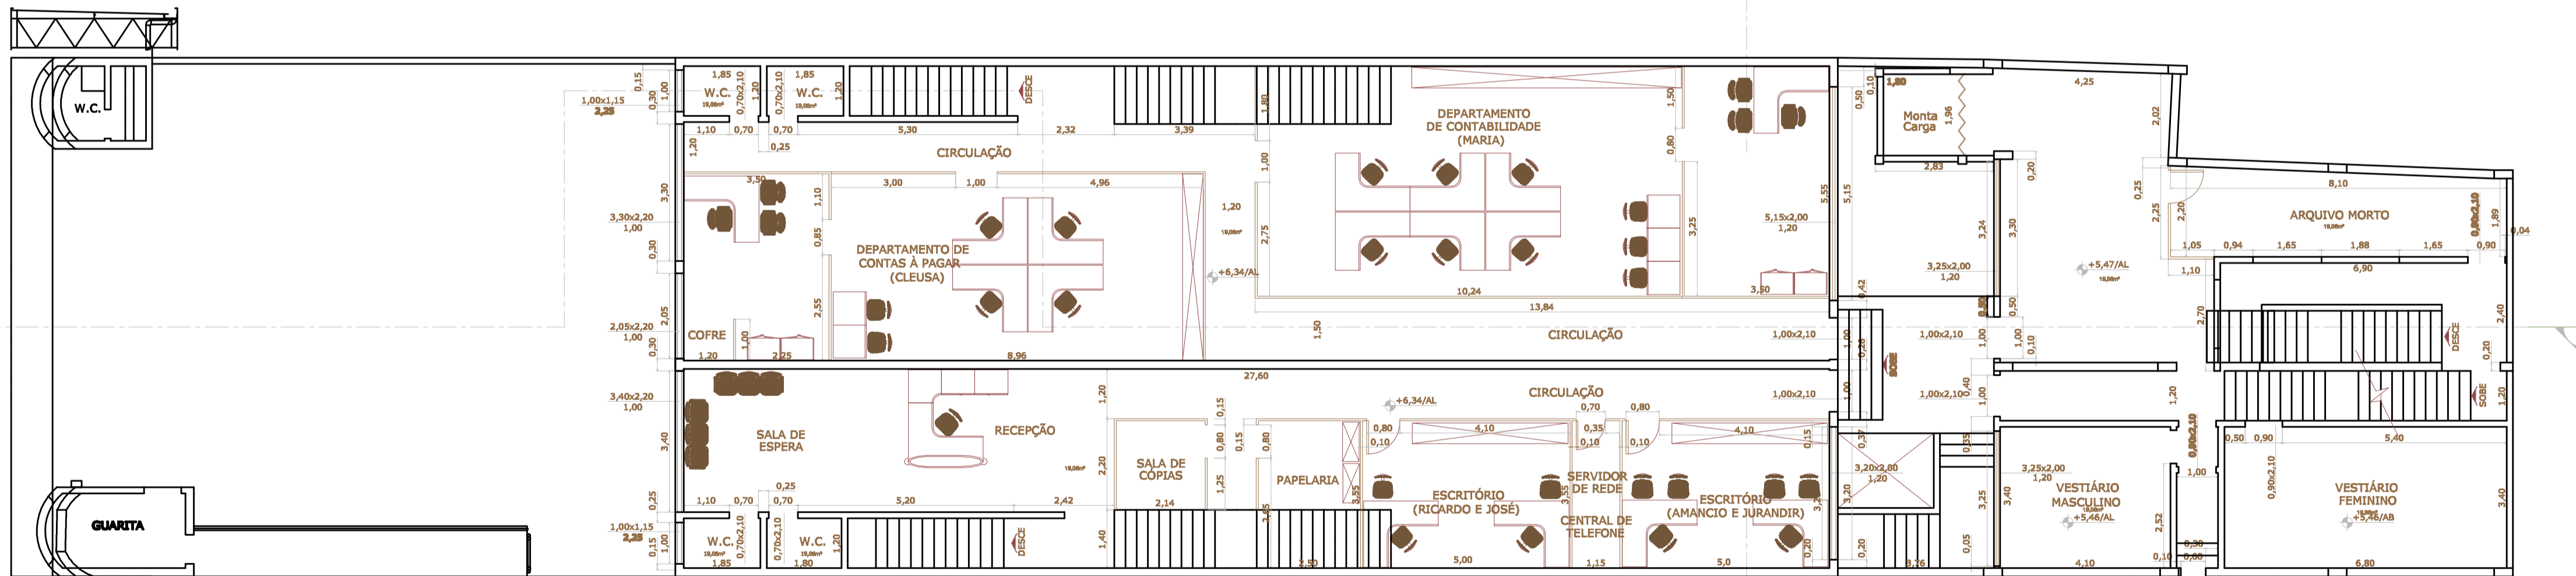

PLANTA DO 1º PAVIMENTO / ALAMEDA
ESCALA 1/100

ÁREA: 531,86 M²

PLANTA BAIXA		FOLHA 01/03
ASSUNTO: PREDIO COMERCIAL		
LOCAL: ALAMEDA SÃO CAETANO, BAIRRO STA MARIA SANTO ANDRÉ - SP		
ESCALA: 1:100	SITUAÇÃO SEM ESCALA	DECLARO QUE A APROVAÇÃO DO PROJETO PELA PREFEITURA, NÃO IMPLICA NO RECONHECIMENTO DO DIREITO DE PROPRIEDADE DO TERRENO.
		PROPRIETÁRIO HBS PARTICIPAÇÕES LTDA. NELSON BONAZZO
QUADRO DE ÁREAS (m ²) TERRENO 725,00 TOTAL CONSTRUIDO 1.880,00		AUTOR DO PROJETO E RESP. TÉCNICO ARO. MARIA LUCIA NISHIKAWA PASCOAL CREA: 134.010/D PREF.: 1.270 ART.: 1.076.551 LEI 607/92