



PLANTA DO 2° PAVIMENTO LAY-OUT

Escala 1:100

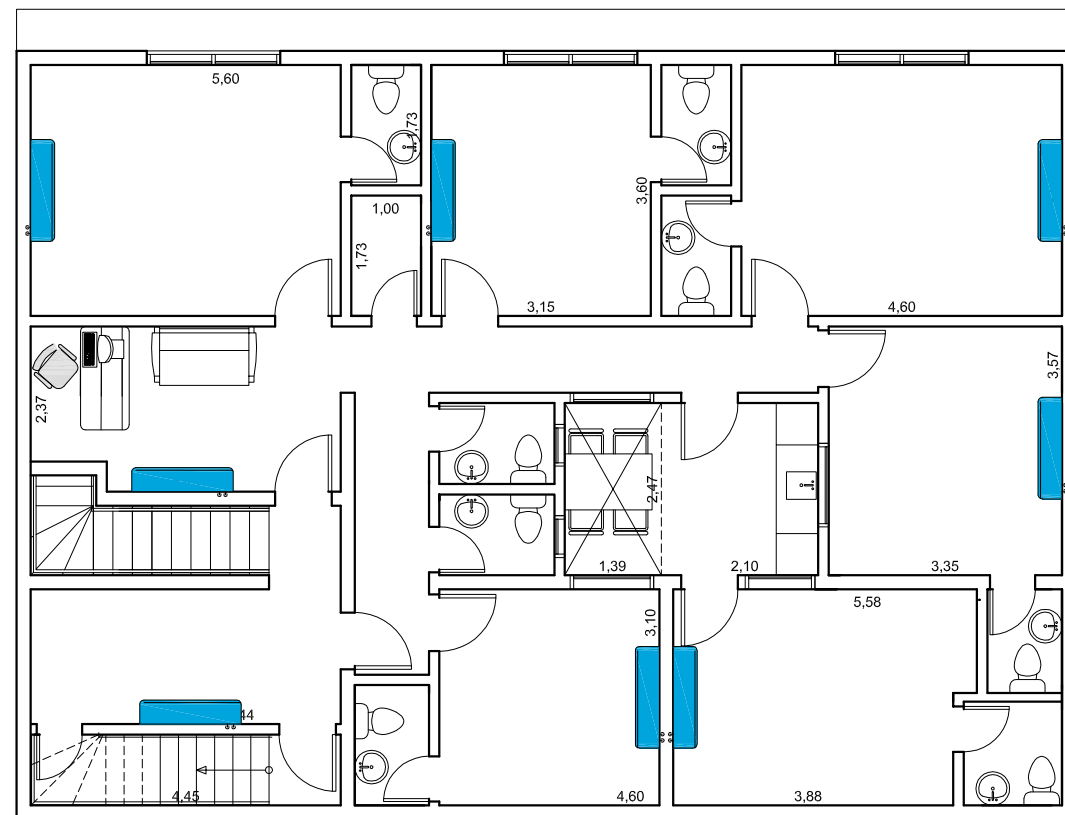

PLANTA DO 1° PAVIMENTO

Escala 1:100

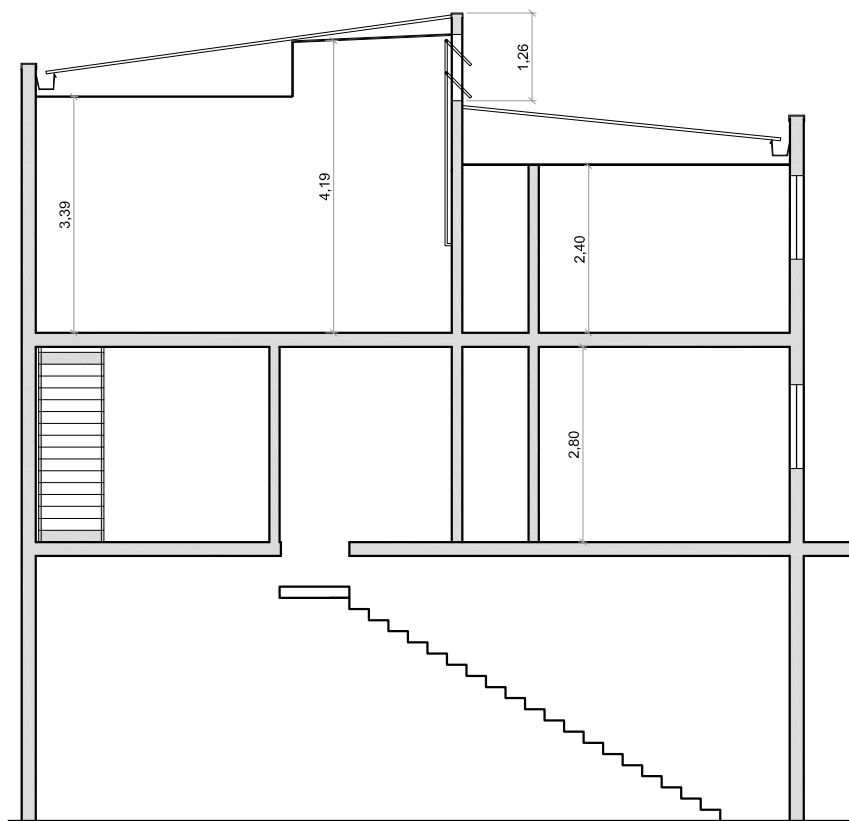

CORTE AA

Escala 1:100

QUADRO DE ÁREAS
 1° ANDAR – 168M²
 2° ANDAR – 164M²
 TOTAL – 332M²

Projeto Project

IMÓVEL RUA VISCONDE DE PIRAJÁ IPIRANGA

Título Title

PLANTA E CORTE

Disciplina Discipline

PROJETO ARQUITETÓNICO

Fase Stage

01

Escala Scale

1:50

Unidade Unit
METROS

Data Date
16/03/12

Finalidade Purpose

COMENTÁRIOS
COMMENTS

INFORMAÇÃO
INFORMATION

COTAÇÃO
BIDDING

CONSTRUÇÃO
CONSTRUCTION

Autor do Projeto Project By

EDUARDO GUERREIRO

Nº Cliente Client #

AR01

Revisão Revision

00

HBS
PARTICIPAÇÕES

01/01