




PLANTA DO 3º PAVIMENTO
EDIFÍCIO 1º DE MAIO - SANTO ANDRÉ
Escala 1:100

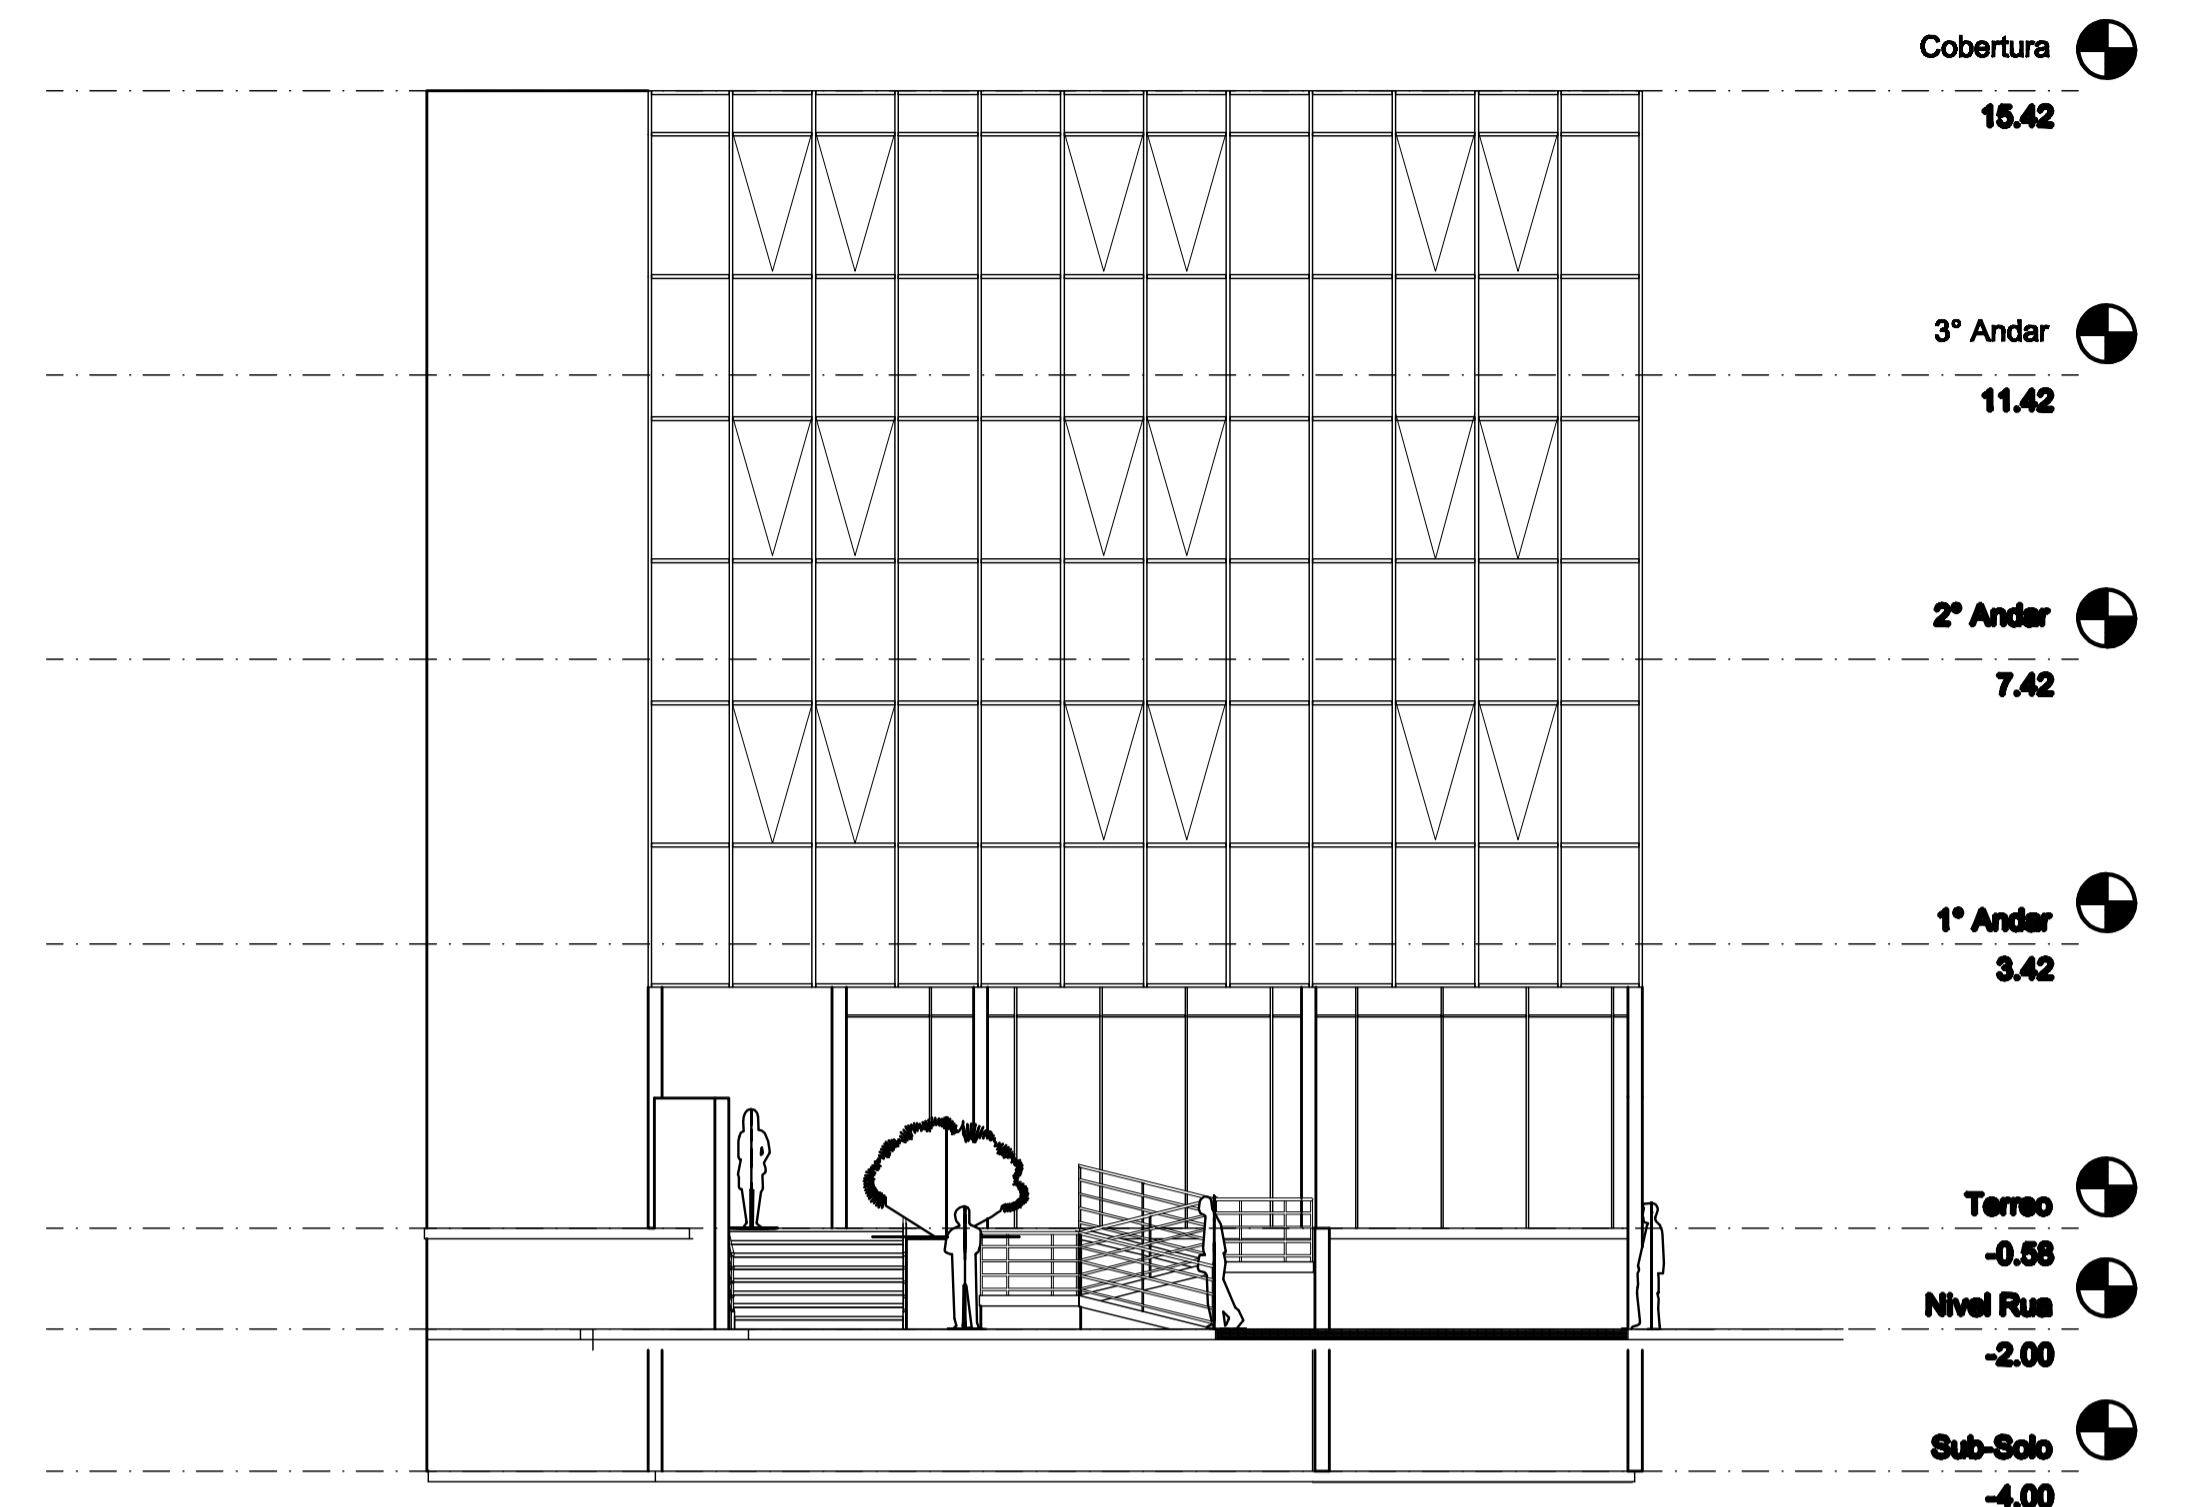

ELEVAÇÃO FRONTAL
EDIFÍCIO 1º DE MAIO - SANTO ANDRÉ
Escala 1:100

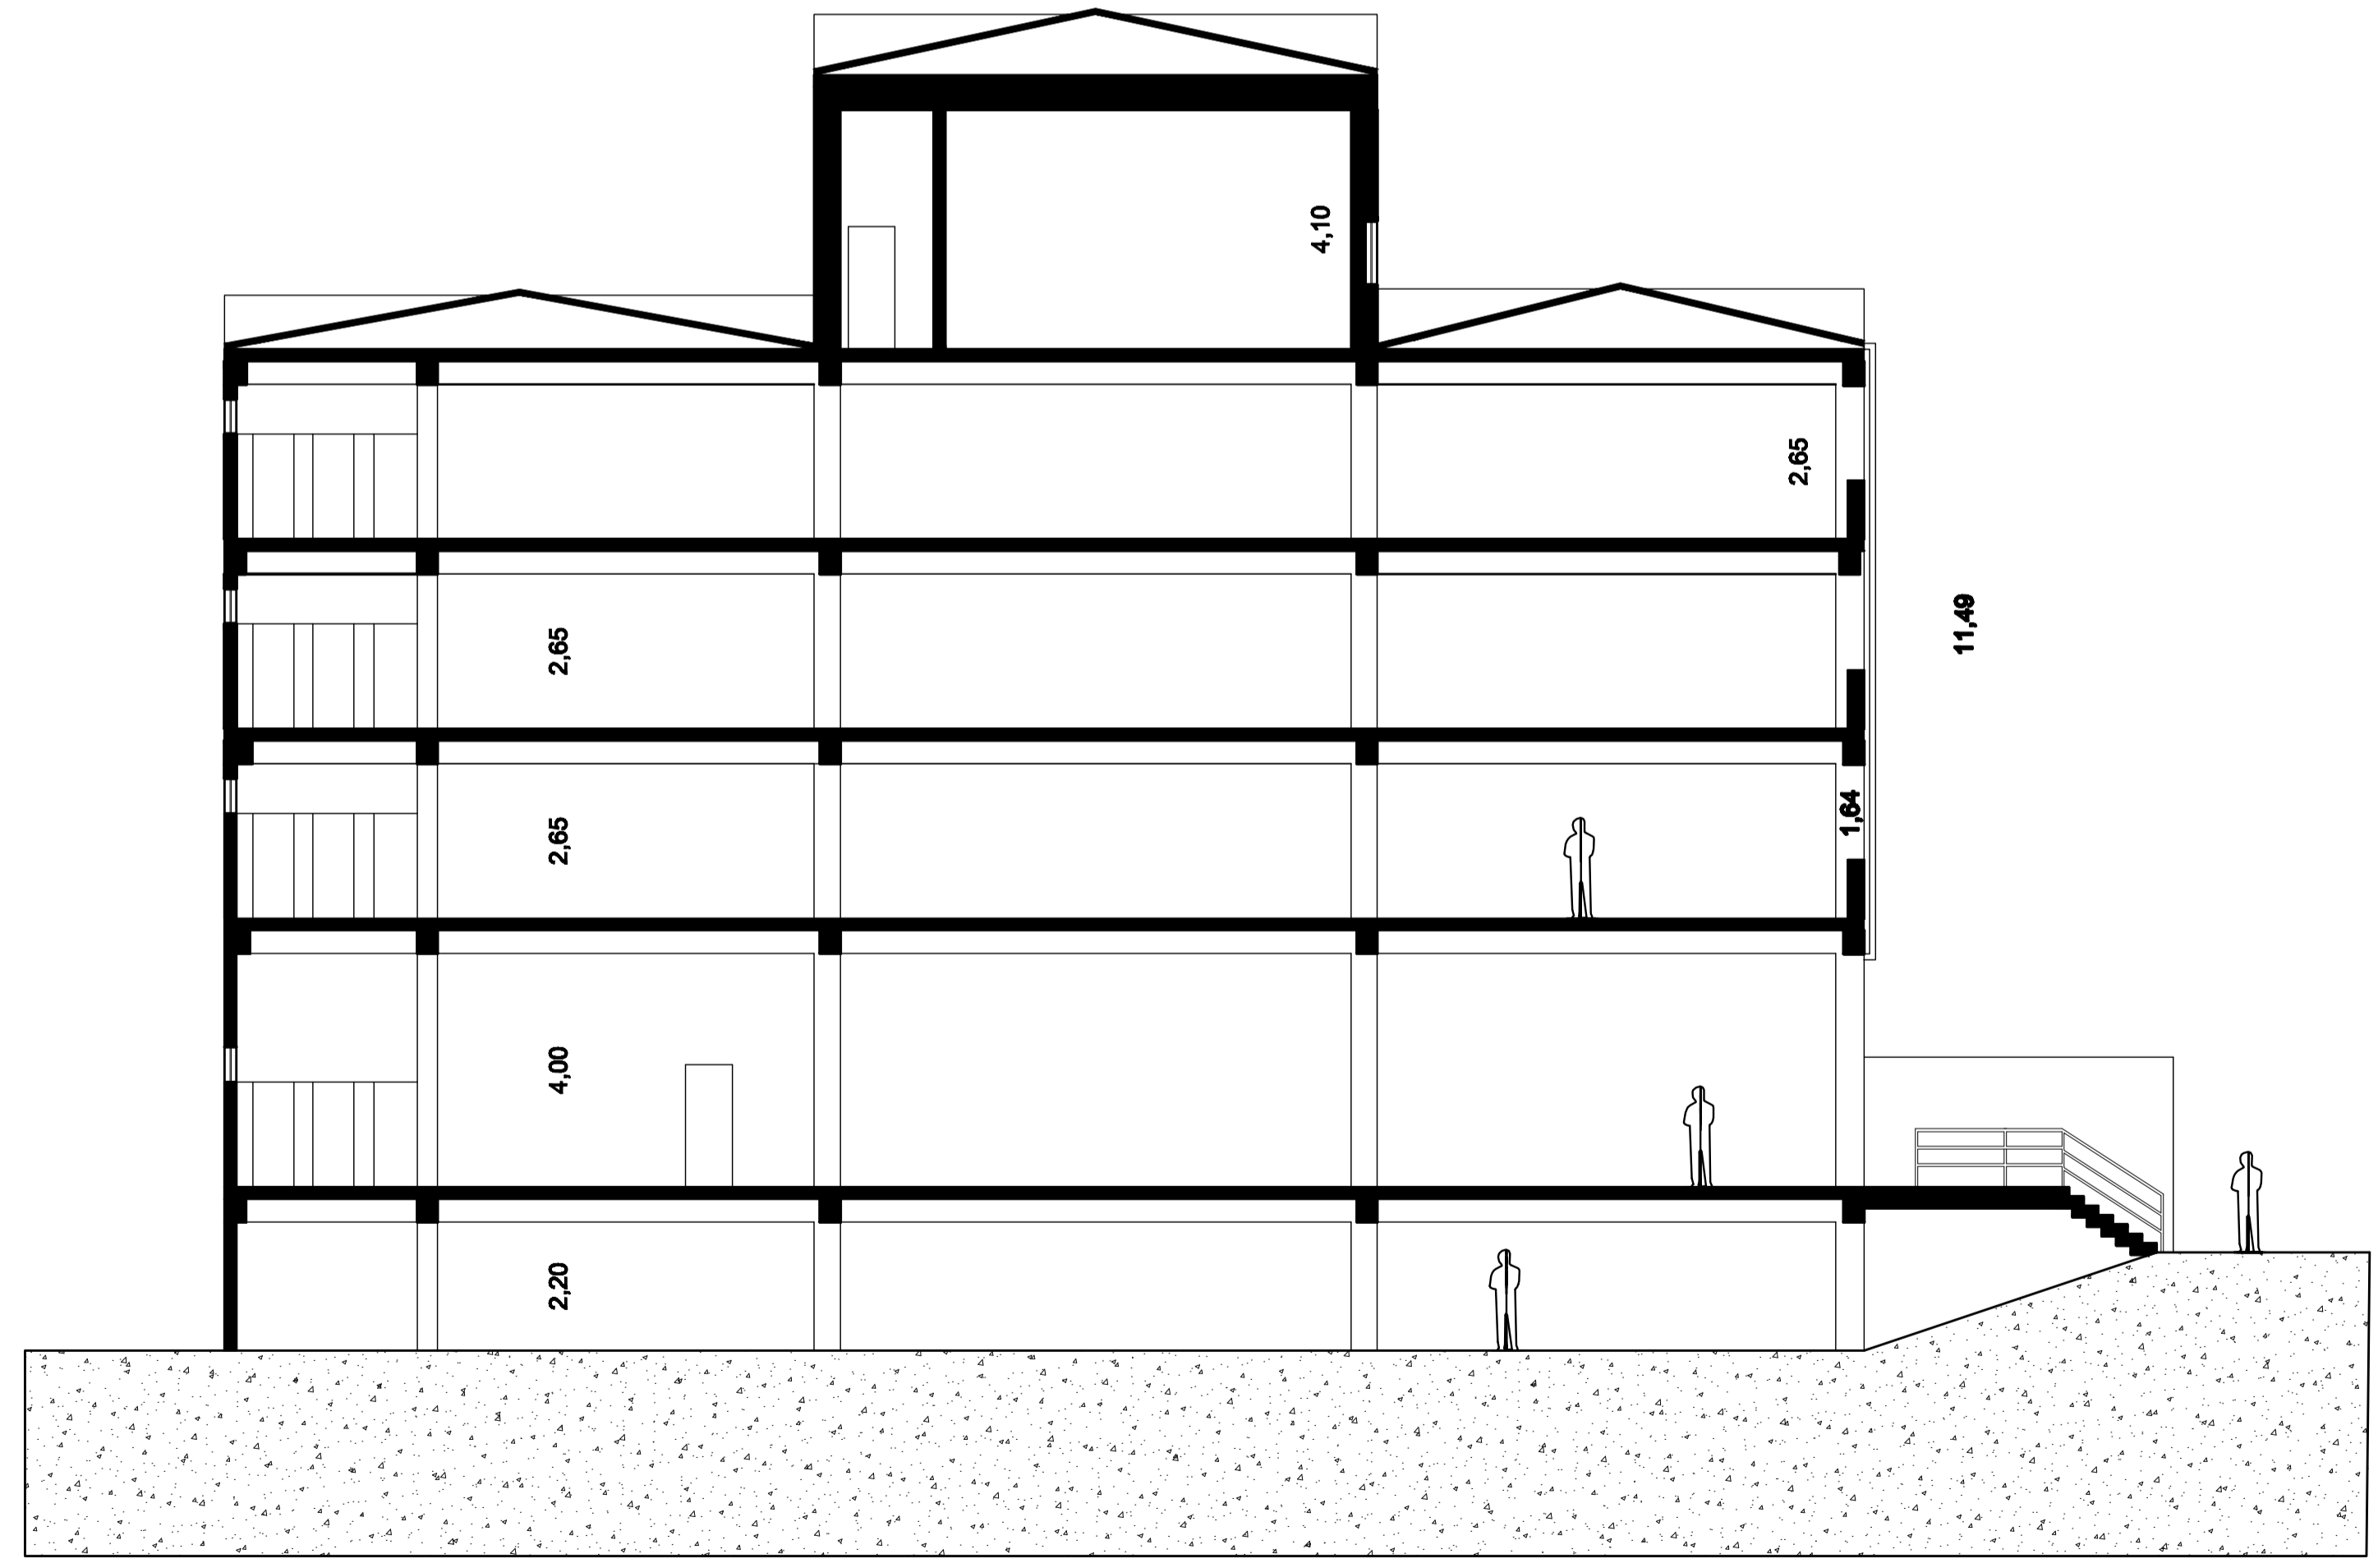

CORTE LONGITUDINAL
EDIFÍCIO 1º DE MAIO - SANTO ANDRÉ
Escala 1:100

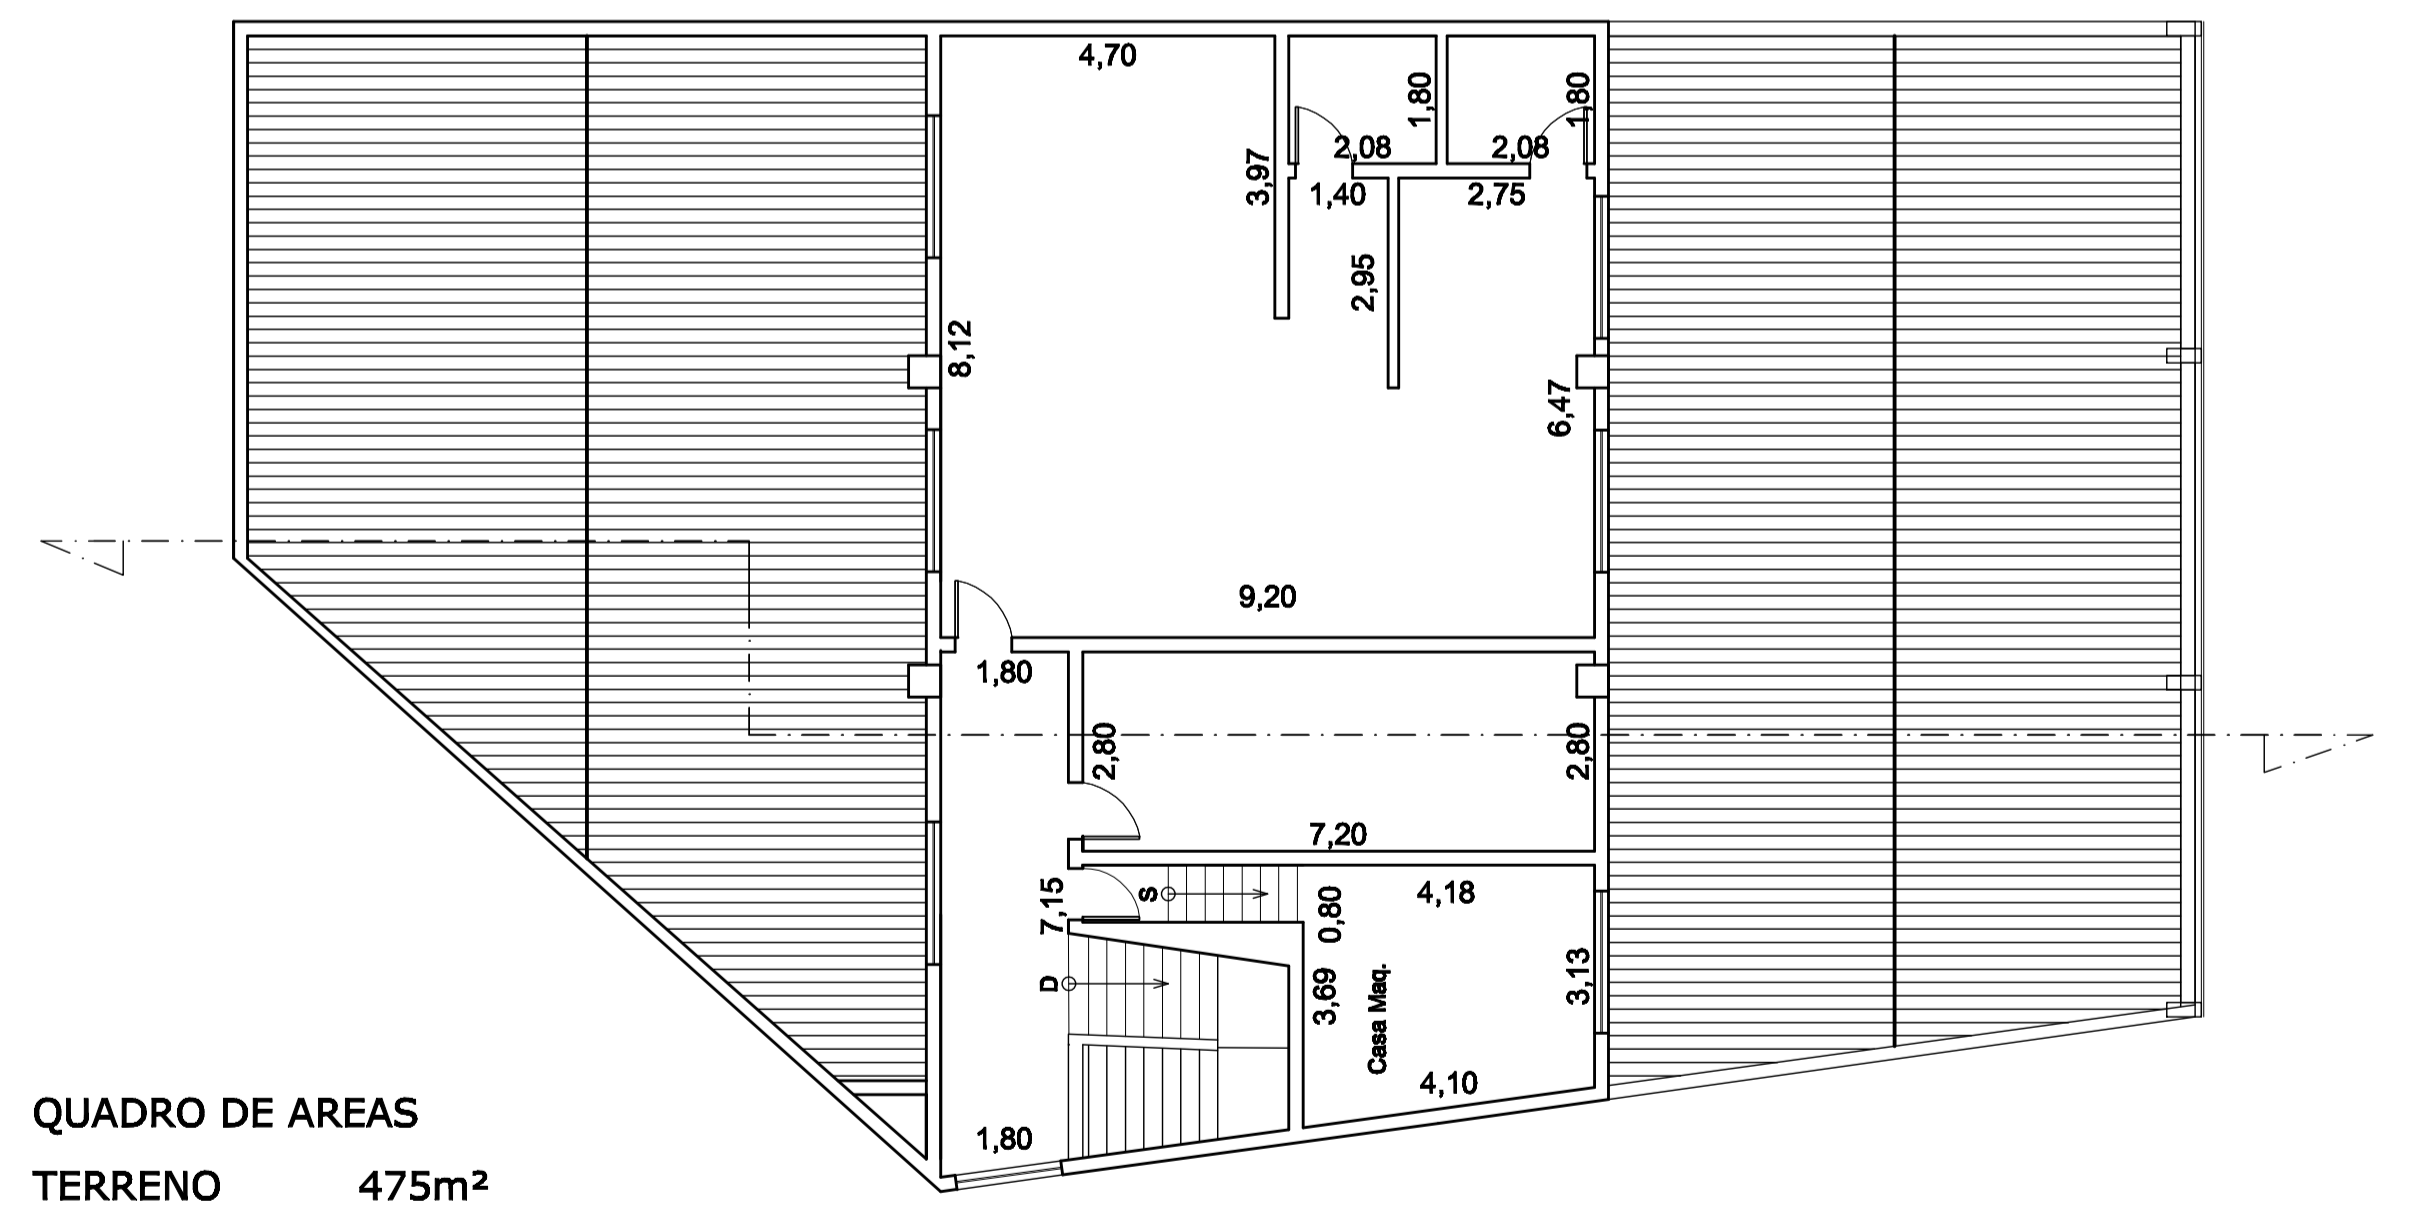

QUADRO DE ÁREAS

TERRENO	475m ²
Subsolo	475m ²
Térreo	294m ²
1º ao 3º andar	373m ²
4º andar	142m ²
Total	2.030m ²

PLANTA DO 4º PAVIMENTO 142m²
EDIFÍCIO 1º DE MAIO - SANTO ANDRÉ
Escala 1:50

PRÓTIPOLOGEM

FUNDAÇÃO: FUNDAÇÃO EM ALVENARIA
 PAREDE: PAREDE DE ALVENARIA
 TETO: TETO DE CONCRETO
 PISO: PISO DE CONCRETO
 PORTA: PORTA DE ALUMÍNIO
 JANELA: JANELA DE ALUMÍNIO

IMÓVEL RUA 1º DE MAIO PROJETO ARQUITETÔNICO		HBS PARTICIPAÇÕES	
01 LEVANTAMENTO		EX01 00 02/02	
25/03/11 F.F. F.F. N.B.		1:100 METROS 02/01/11	