




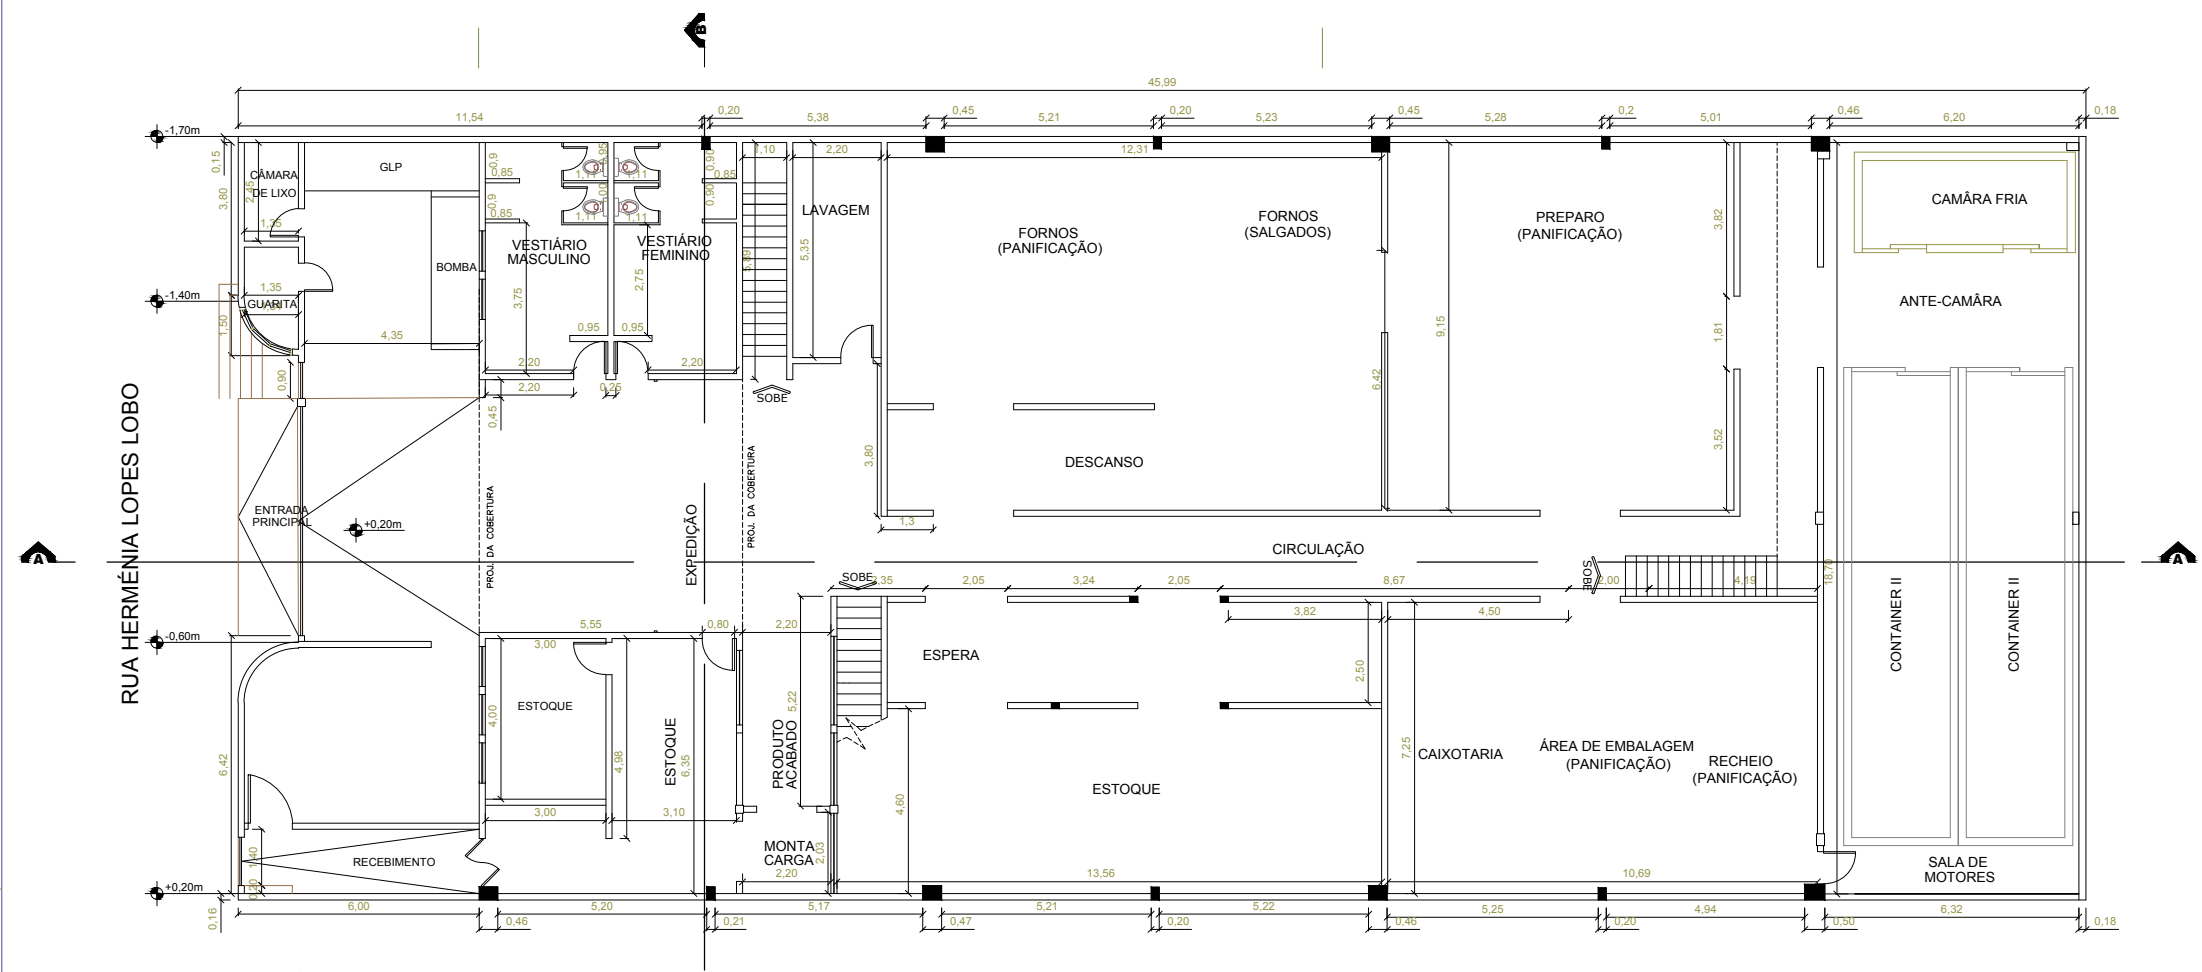


TÉRREO
ESC.: 1/100

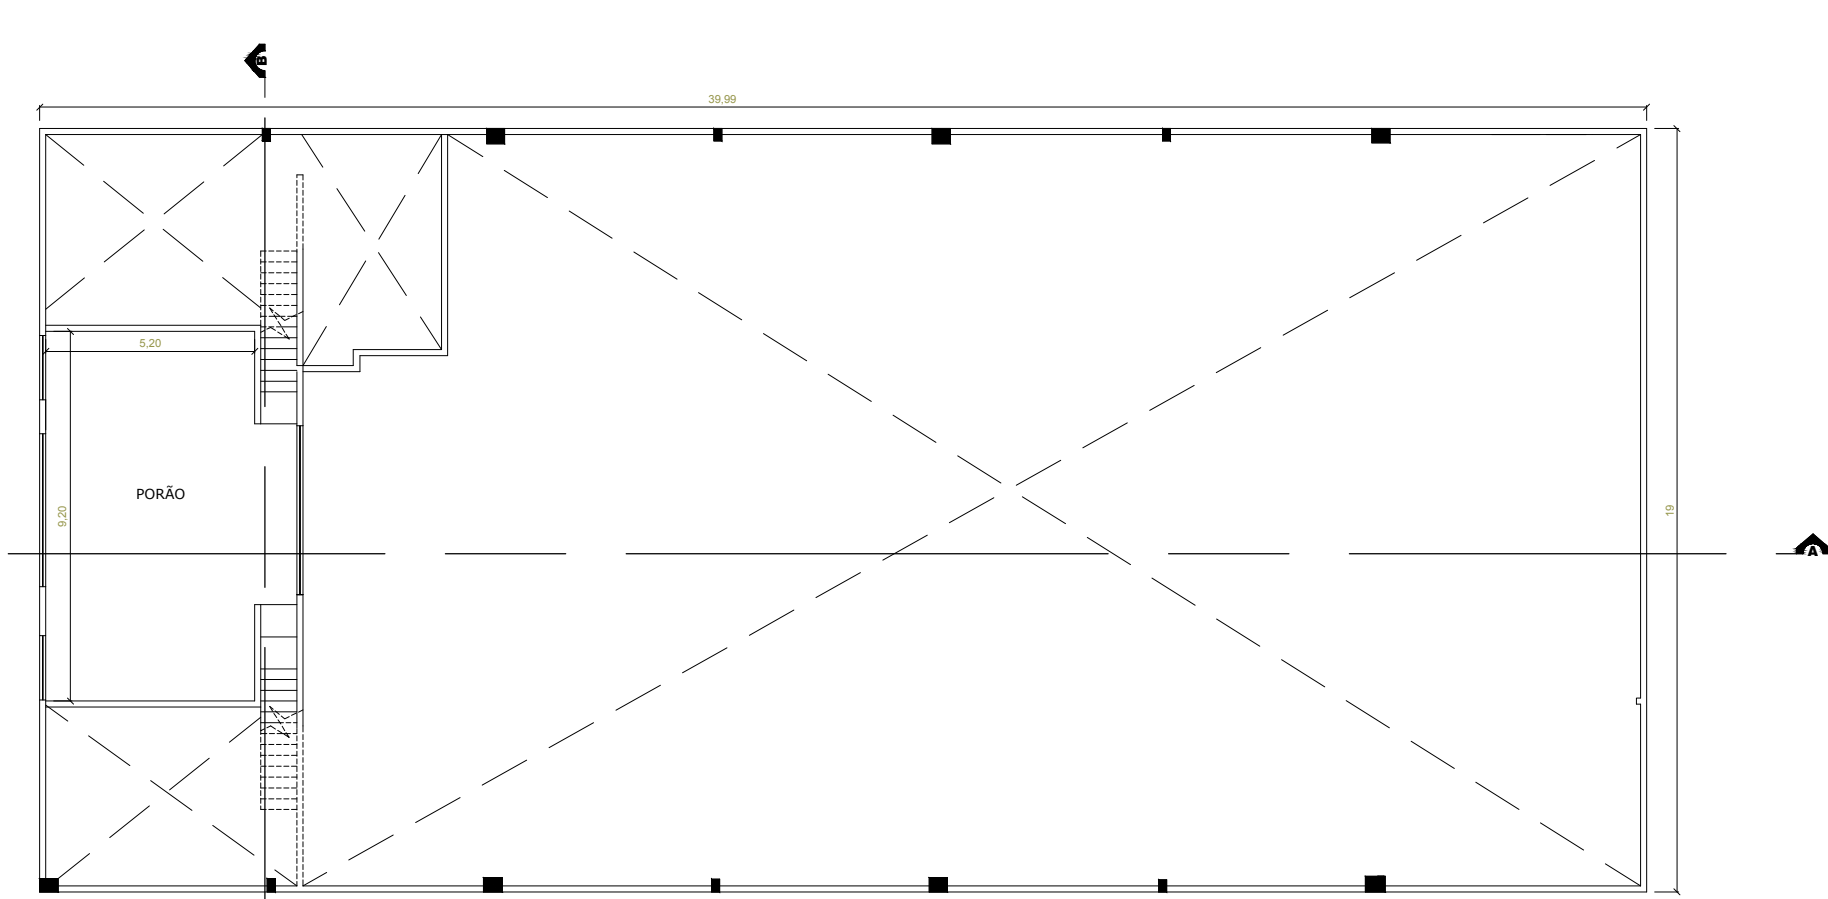


SEGUNDO PAVIMENTO
ESC.: 1/100

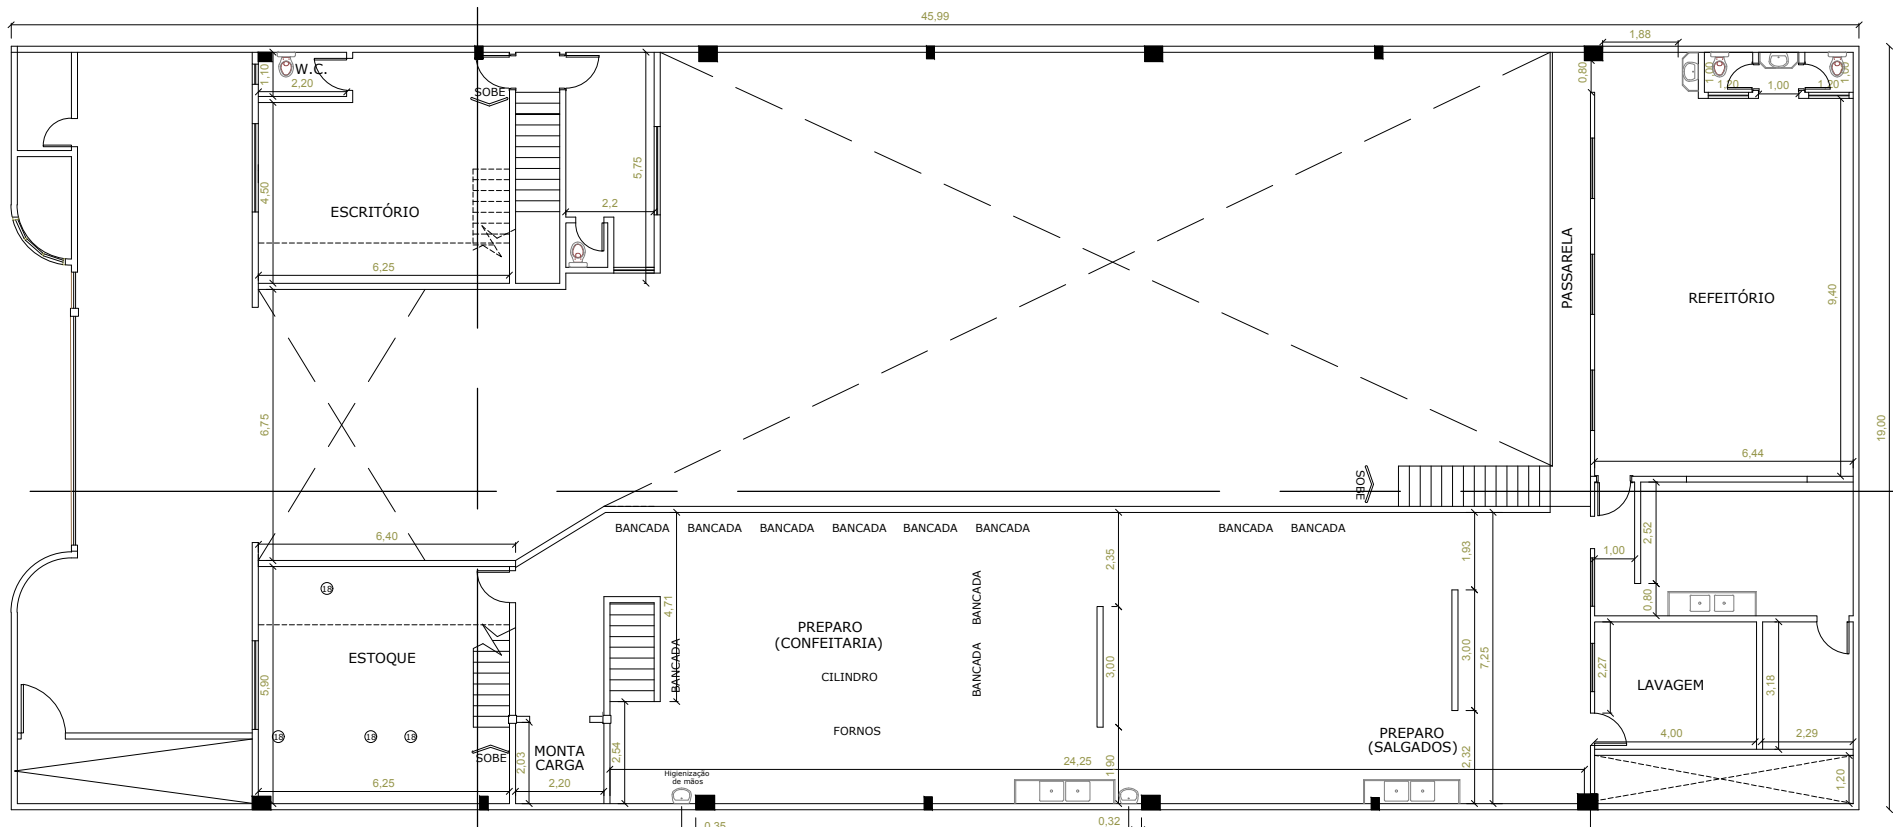


PRIMEIRO PAVIMENTO/MEZANINO
ESC.: 1/100

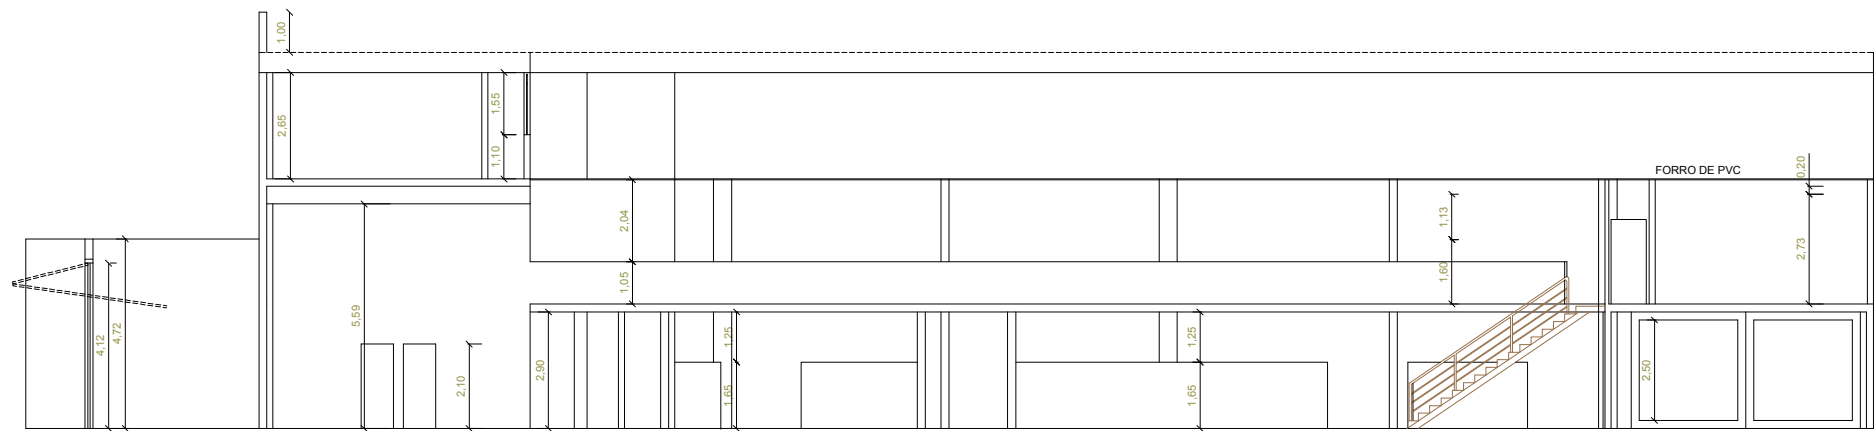

CORTE AA
ESC.: 1/100

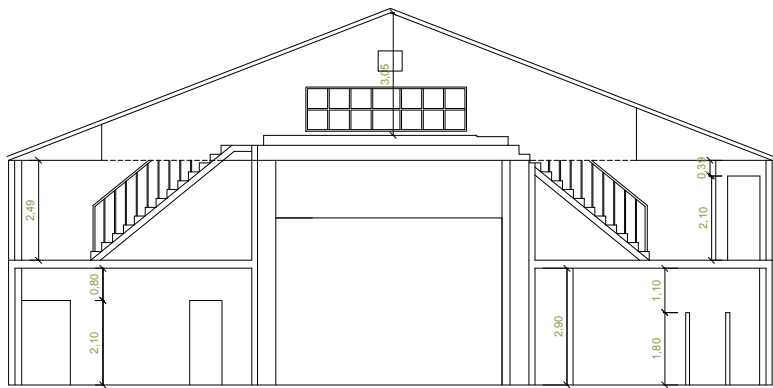


CORTE BB
ESC.: 1/100

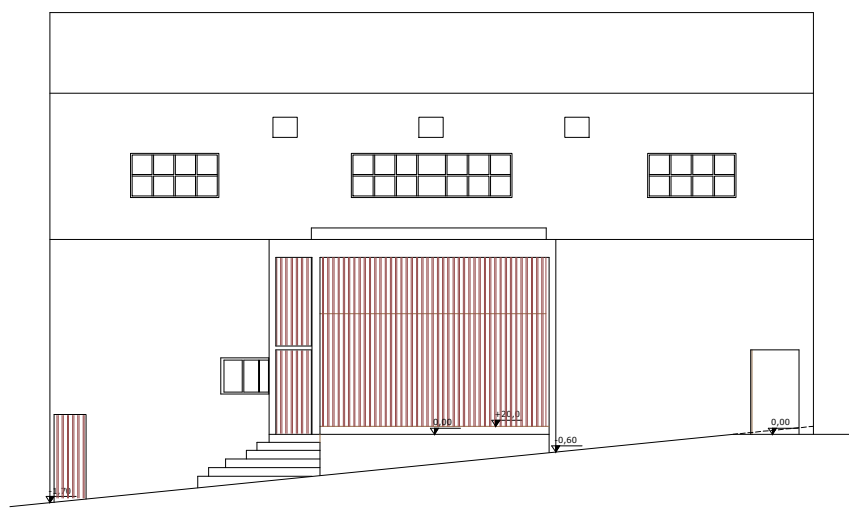

ELEVAÇÃO
ESC.: 1/100

OCUPAÇÃO:
MANIPULAÇÃO DE PRODUTOS DE PADARIA E CONFEITARIA
PROPRIETÁRIO:
BONA ALIMENTOS LTDA.
LOCAL:
RUA HERMÍNIA LOPES LOBO, 44 - SANTO ANDRÉ - S. P.

SITUAÇÃO SEM ESCALA

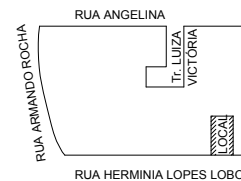

QUADRO DE ÁREAS
ÁREA DO TERRENO 1.000,00 m²
PAV. TÉRREO 670,00 m²
AMPLIAÇÃO (MEZANINO) 337,76 m²
TOTAL A CONSTRUIR 1.007,76 m²

DATA: 29/11/03
ESC.: INDICADA

FOLHA
ÚNICA

PROPRIETÁRIO:
BONA ALIMENTOS LTDA.
NILSON BONADIO

AUTOR DO PROJETO E RESP. TÉCNICO
ARQUITETA ANA ELISABETE DO AMARAL ALVES
CREA: 060187109/1/D