


ELEVAÇÃO 1
ESC. 1:250

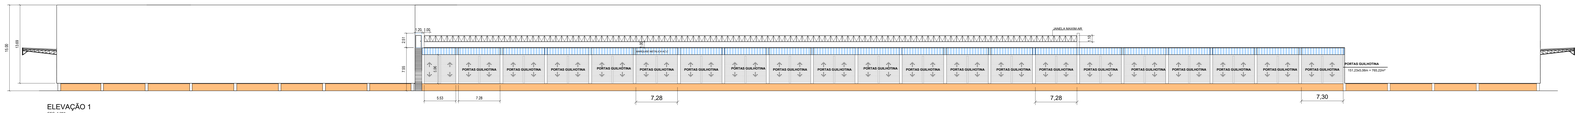


ELEVAÇÃO 3
ESC. 1:250




ELEVAÇÃO 4
ESC. 1:250

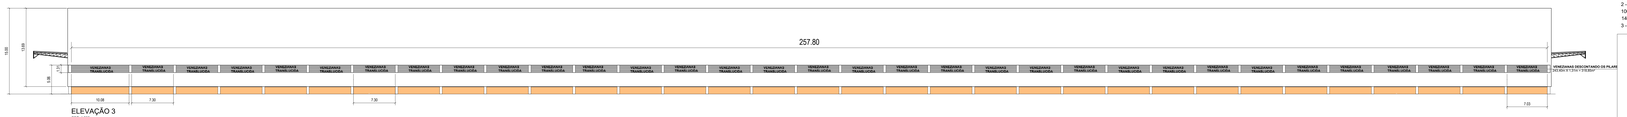


ELEVAÇÃO 2
ESC. 1:250

NOTAS:

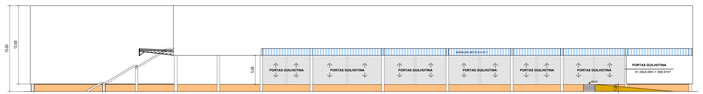1. O PROJETO ATENDE AS LEIS MUNICIPAIS Nº 3.202/99 e 3.272/00, ALÉM DAS NORMAS DA ABNT/NBR 9050 DE ACESSIBILIDADE.
2 - NUMERO DE FUNCIONÁRIOS ESTIMADOS - 240 SENDO
100 DO SEXO FEMININO
140 DO SEXO MASCULINO
3 - OS SANITÁRIOS QUE NÃO CONSTAM VENTILAÇÃO NATURAL, RECEBERA VENTILAÇÃO FORÇADA.

ELEVAÇÕES

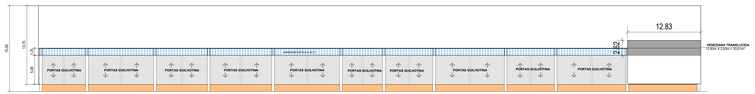FOLHA 06/06

OBRA: CONSERVAÇÃO DE UM CENTRO DE DISTRIBUIÇÃO
CONFORME LEI 3.202/1999, LEI 4996/2010 E SUAS ALTERAÇÕES

PROPRIETÁRIO: BSQ ADMINISTRAÇÃO DE BENS LTDA
LOCAL: AV. PAPA JOÃO XXIII, S/N -BAIRRO, SERTÃOZINHO- MAUÁ
LOTE: S/Nº QUADRA: S/Nº

| ZOE 1A | COMERCIAL | INCÔMODAS III |
|---|---|---|
| ZONA DE USO | USO | ATIVIDADE |

INSCRIÇÃO CADASTRAL: 27.029.004 ESCALA: 1:250

ÍNDICE DA ESCALA

QUADRO DE ÁREAS (m²)

VIDE FOLHA 01/06

PROJETO SEM APROVAÇÃO DO PROJETO PELA PREFEITURA DO MUNICIPIO NÃO IMPLICA NO RECONHECIMENTO DO DIREITO DE TRABALHO

PROPRIETÁRIO:
BSQ ADMINISTRAÇÃO DE BENS LTDA
CNPJ: 27.029.004/0001-00
CAPÃO CONSULTORIA - ME

AUTOR E RESPONSÁVEL TÉCNICO
ARQUITETO CARLOS PAULO
CREA Nº 506040682SP
ART Nº 2802 2020 1813 3393
CAU Nº. 64700-1

ELABR. Nº EXPEDIT. DA