



PLANTA TÍPICA DA UNIDADE AUTÔNOMA
PAV. TÉRREO
ESC. 1:50

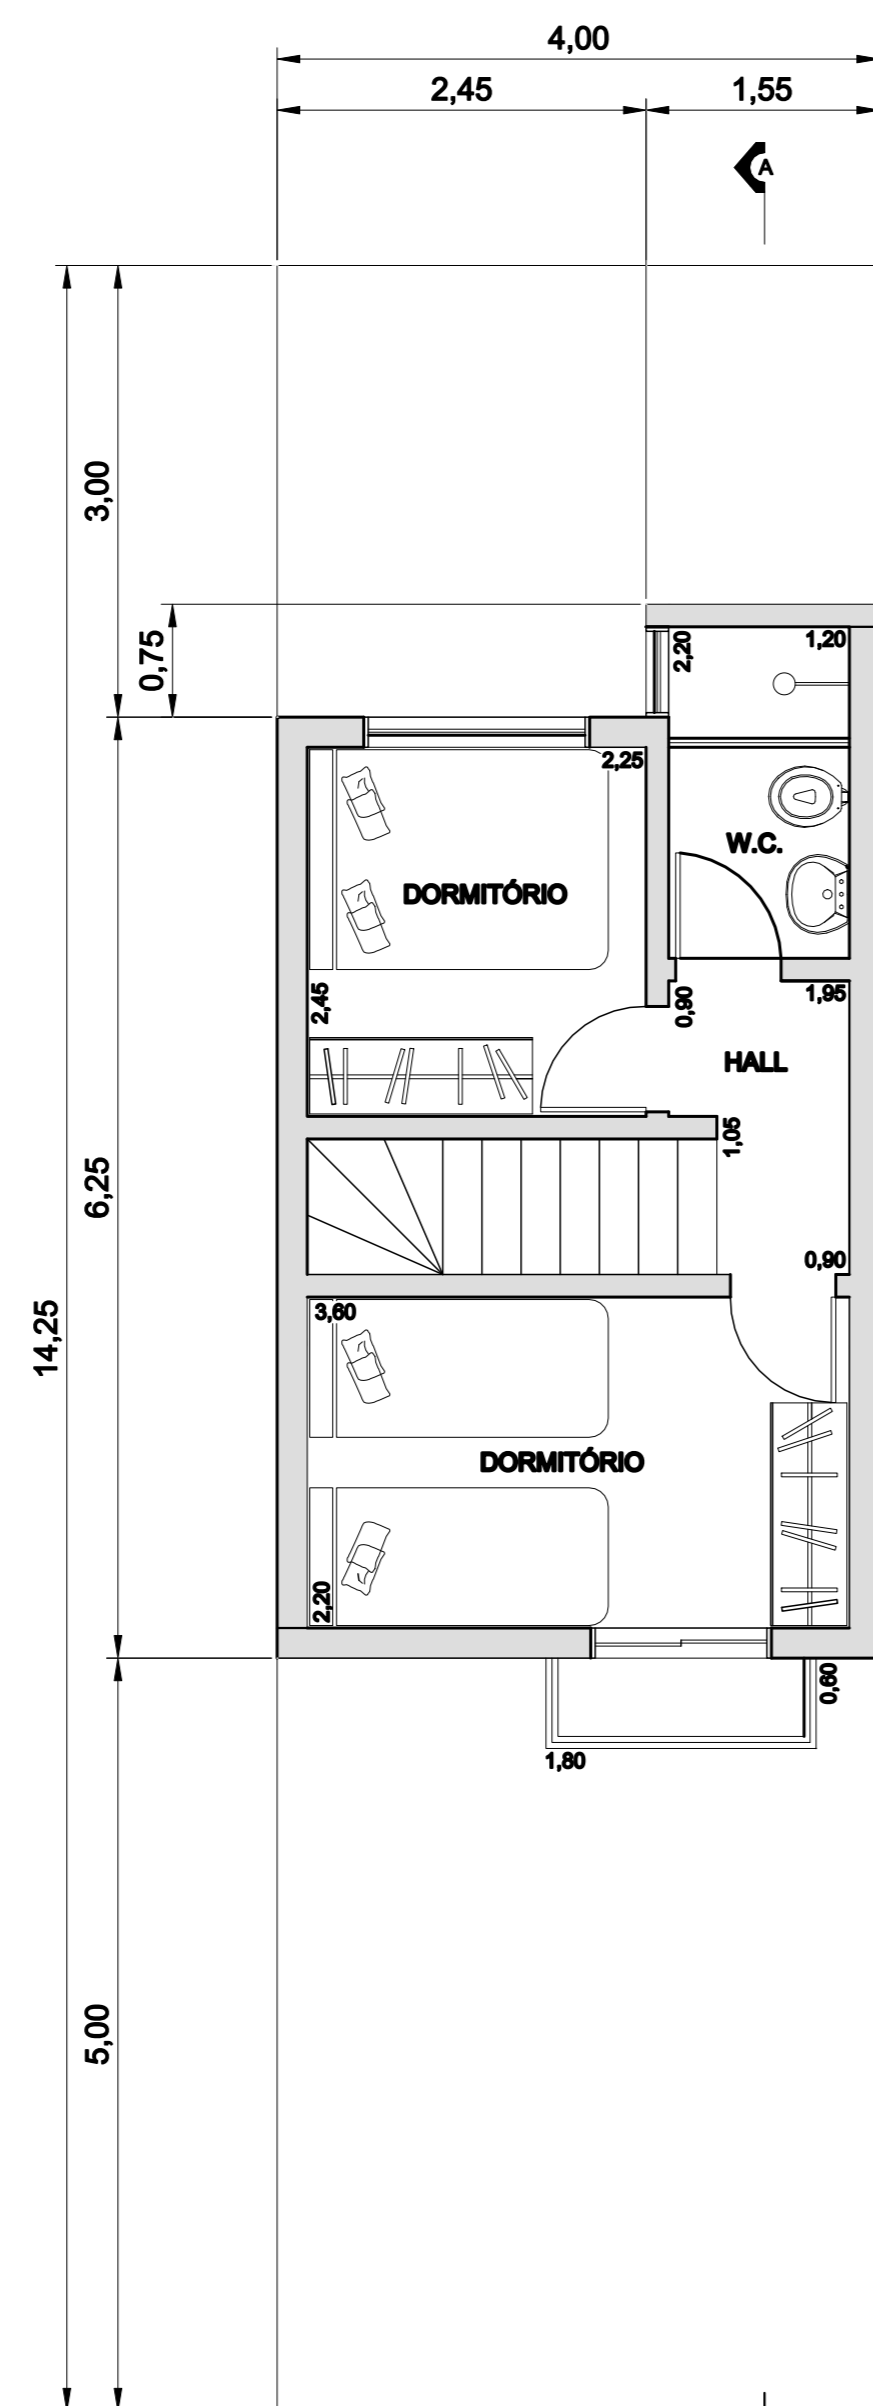

PLANTA TÍPICA DA UNIDADE AUTÔNOMA
PAV. SUPERIOR
ESC. 1:50

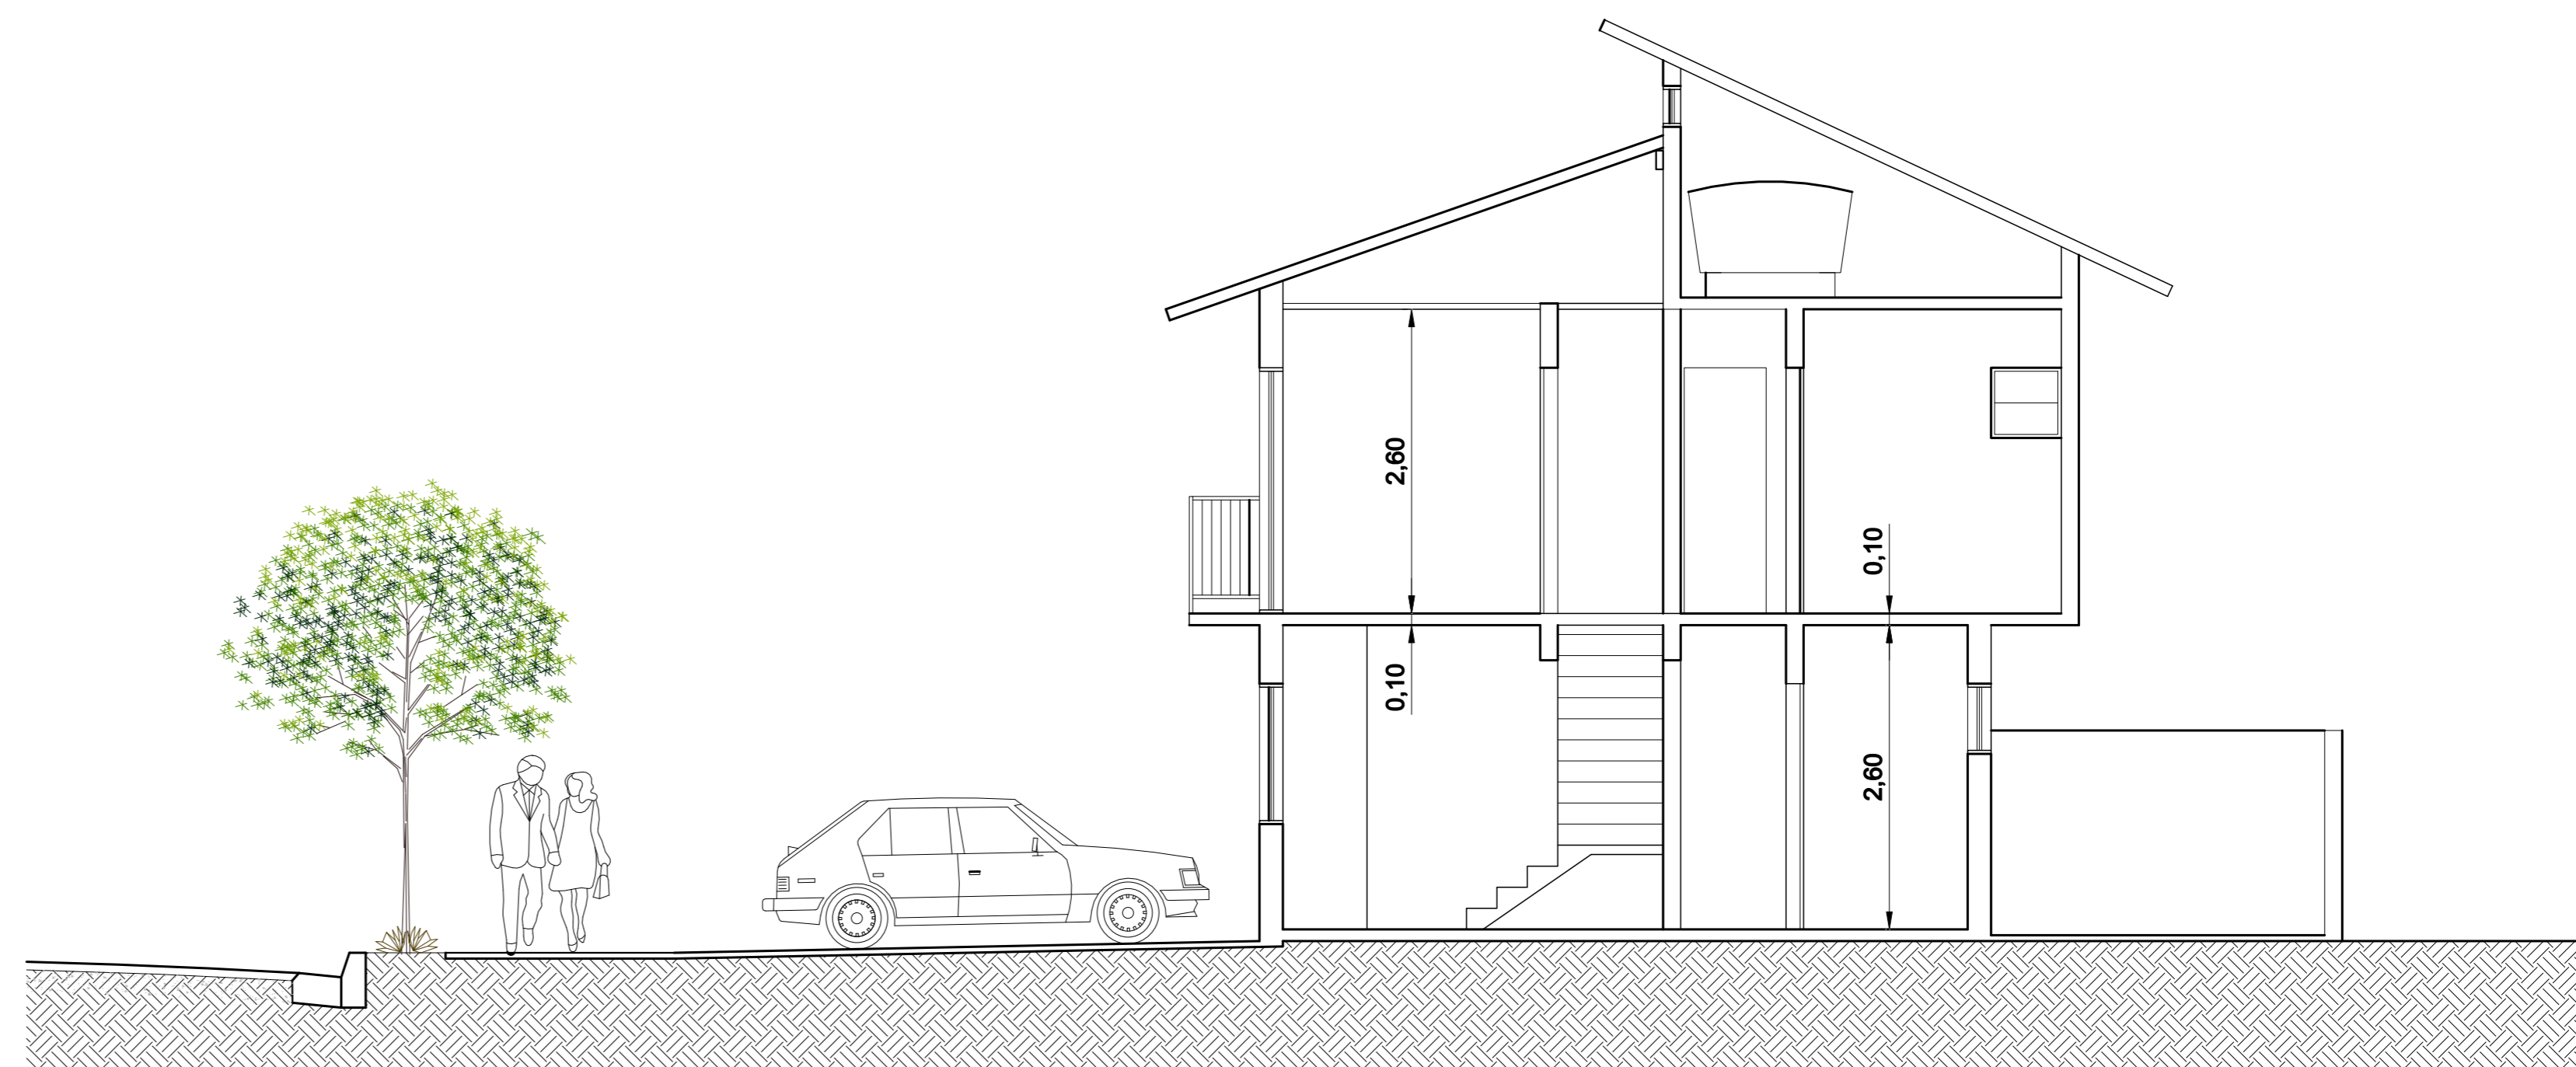

CORTE A-A
ESC. 1:50



ELEVÇÃO FRONTAL - CONJUNTO DE 4 UNIDADES
ESC. 1:50

1 - MEDIDAS E ELEVAÇÕES EM METROS.

HBS Participações

Av. Para João XXIII 3580 CEP 09370-800
Mauá SP Brasil
T. 11 4543-6031
hbsparticipacoes@uol.com.br

Rev. #	Descrição	Data	Por	Por	Por	Por
1	PARA APROVAÇÃO	30/03/09	F.F.	F.F.	N.B.	

Projeto: **RESIDÊNCIAS POPULARES MAJÁ**
 Título: **ESTUDO DA RESIDÊNCIA TÍPICA PLANTAS, CORTES E ELEVAÇÕES**
 Projeto: **PROJETO ARQUITETÔNICO**
 Escala: **1:50**
 Data: **30/03/09**
 Autor do Projeto: **FERNANDO FRANCO - HBS**
 Projeto: **RP02 00**



HBS PARTICIPAÇÕES LTDA.

