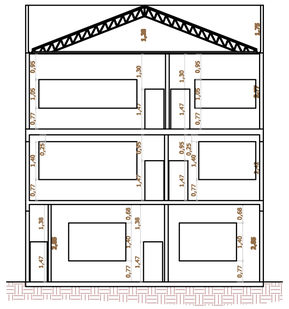

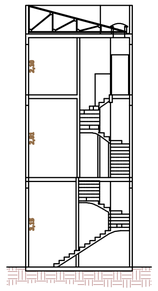

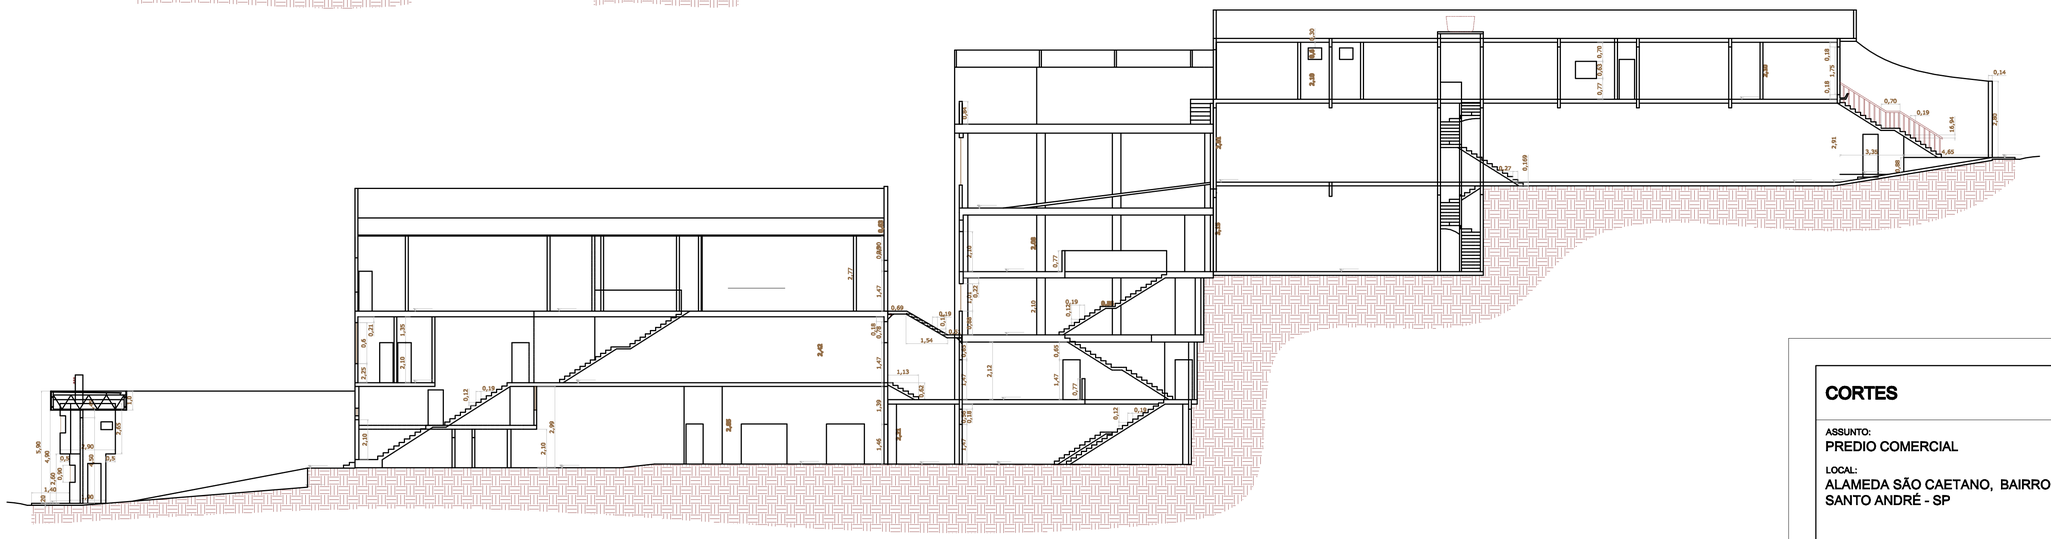

CORTES

FOLHA
03/03

ASSUNTO:
PREDIO COMERCIAL

LOCAL:
ALAMEDA SÃO CAETANO, BAIRRO STA MARIA
SANTO ANDRÉ - SP

ESCALA:
1:100

SITUAÇÃO SEM ESCALA

QUADRO DE ÁREAS (m²)

TERRENO	725,00
TOTAL CONSTRUIDO	**1.590,00**

DECLARO QUE A APROVAÇÃO DO PROJETO PELA PREFEITURA, NÃO IMPLICA NO RECONHECIMENTO DO DIREITO DE PROPRIEDADE DO TERRENO.

PROPRIETARIO
HBS PARTICIPAÇÕES LTDA.
NILSON BONADIO

AUTOR DO PROJETO E RESP. TÉCNICO
ARQ. MARIA LUCIA NISHIWAKI PASCOAL
CREA: 134.010/D
PREF.: 1.270
ART.: 1.070.331 LEI 6957/02