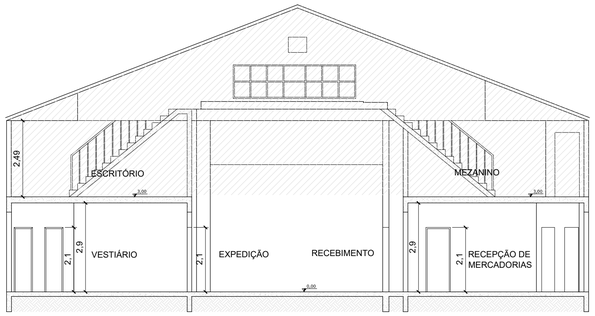

3 CORTE B-B
ESCALA 1/100

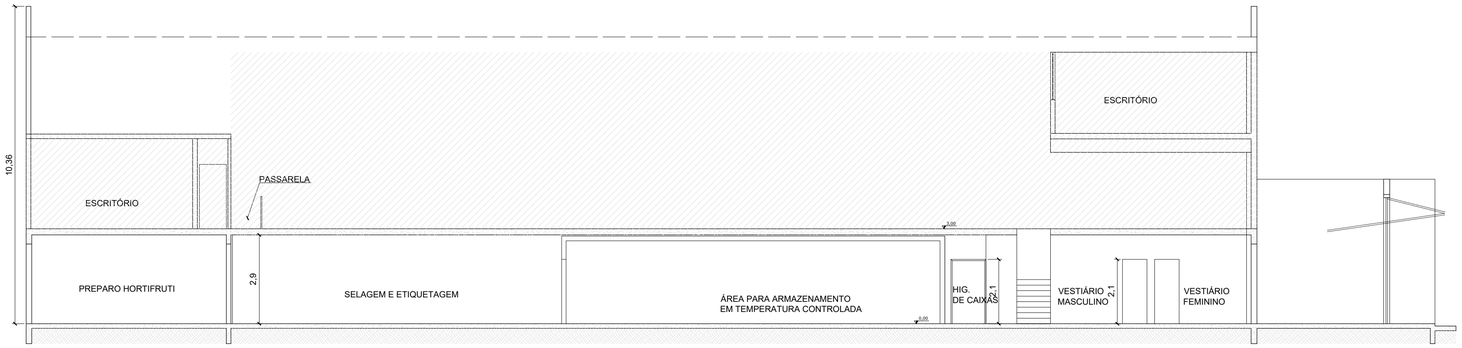

4 CORTE A-A
ESCALA 1/100

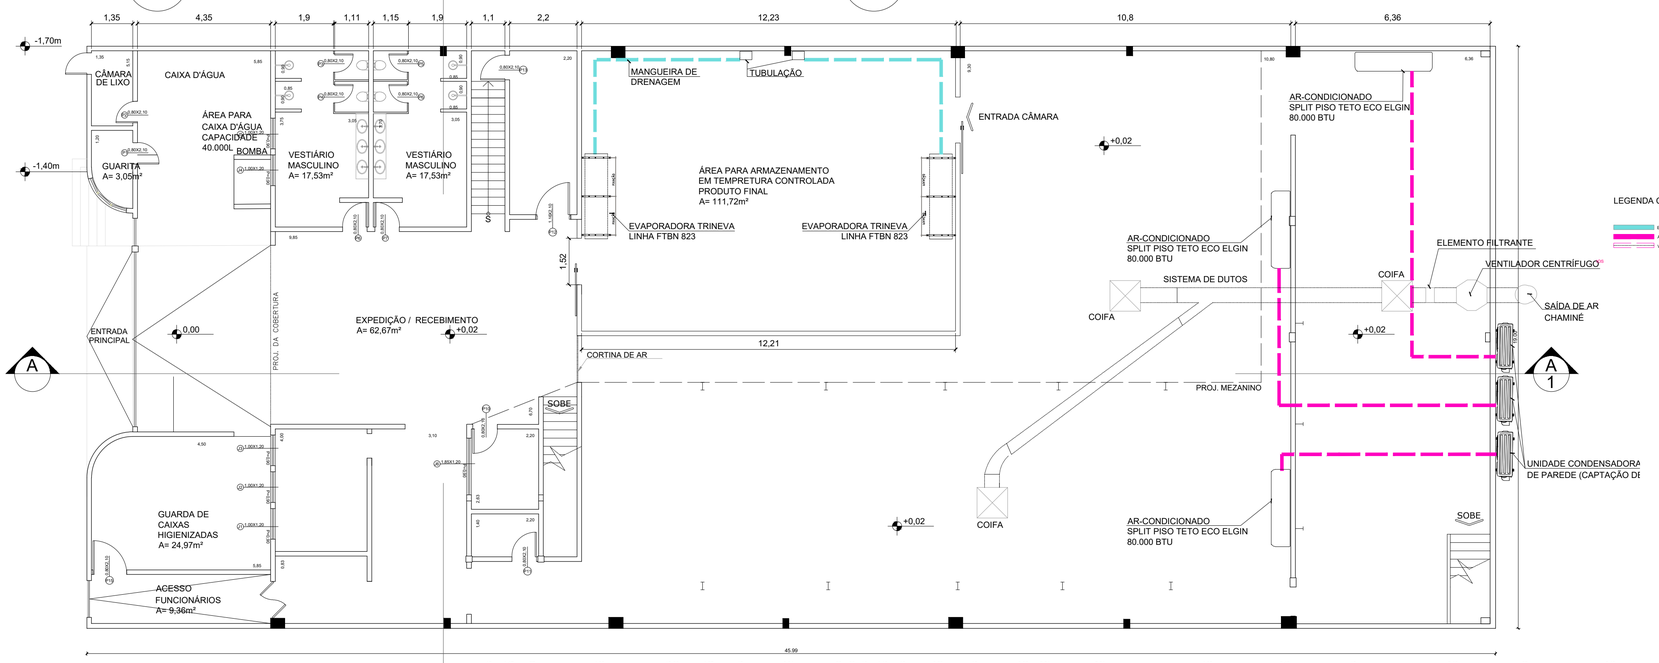

10 PLANTA CLIMATIZAÇÃO
ESCALA 1/100

LEGENDA CLIMATIZAÇÃO

- EVAPORADORA TRINEVA Linha FTBN 823
- AR-CONDICIONADO SPLIT PISO TETO ECO ELGIN 80.000 BTU
- VENTILADOR CENTRÍFUGO SIROCO DUPLA ASPIRAÇÃO VSC - 133

QUADRO DE ILUMINAÇÃO E VENTILAÇÃO

COMPARTIMENTO	ÁREA PISO	ILUMINAÇÃO NATURAL			ILUMINAÇÃO MECÂNICA		VENTILAÇÃO NATURAL			VENTILAÇÃO MECÂNICA		VAZÃO DE AR m³/h	METRAGEM ATENDIDA
		COEF.	A. EXIG.	A PROJ.	A. EXIG.	A PROJ.	COEF.	A. EXIG.	A PROJ.	A. EXIG.	A PROJ.		
TÉRREO													
ENTRADA DE FUNCIONÁRIOS	9,36m²	1/8	1,17m²	1,68m²	-	-	1/6	0,585m²	0,84m²	-	-		
GUARDA DE CAIXA HIGIENIZADA	24,97m²	1/8	3,12m²	3,15m²	-	-	1/6	1,56m²	1,575m²	-	-		
RECEPÇÃO DE MERCADORIAS / PRÉ HIGIÊNE DOS VEGETAIS	14,10m²	1/8	1,76m²	4,20m²	-	-	1/6	0,88m²	2,10m²	-	-		
ESTOQUE	12m²	1/8	1,5m²	3,60m²	-	-	1/6	0,75m²	1,80m²	-	-		
VESTIÁRIO MASCULINO	17,53m²	1/8	2,19m²	2,40m²	-	-	1/6	1,095m²	1,20m²	-	-		
VESTIÁRIO FEMININO	17,53m²	1/8	2,19m²	2,40m²	-	-	1/6	1,095m²	1,20m²	-	-		
ÁREA PARA HIGIENIZAÇÃO DE CAIXAS	11,77m²	1/8	1,47m²	1,68m²	-	-	1/6	0,735m²	0,945m²	-	-		
ÁREA PARA ARMAZENAMENTO EM TEMPERATURA CONTROLADA	111,72m²	1/8	-	-	-	MECÂNICA	1/6	-	-	35.191,8m³/h	35.200m³/h	35.200m³/h	ALC- 18mil
ÁREA PARA ARMAZENAMENTO EM TEMPERATURA AMBIENTE	44,46m²	1/8	-	-	-	MECÂNICA	1/6	-	-	7.202m³/h	8.800m³/h	8.800m³/h	ALC- 18mil
CIRCULAÇÃO	59,36m²	1/8	-	-	-	MECÂNICA	1/6	-	-	30.628 BTU	80.000BTU	50,41m³/h	ATÉ 100m²
PROCESSAMENTO	103,74m²	1/8	-	-	-	MECÂNICA	1/6	-	-	62.244 BTU	80.000BTU	50,41m³/h	ATÉ 100m²
PRÉ IMERSÃO DE ESCAMA	114,10m²	1/8	-	-	-	MECÂNICA	1/6	-	-	71.316 BTU	80.000BTU	50,41m³/h	ATÉ 100m²
SELAGEM ETIQUETAGEM	100,19m²	1/8	-	-	-	MECÂNICA	1/6	-	-	60.114BTU	80.000BTU	50,41m³/h	ATÉ 100m²
RECEBIMENTO	62,67m²	1/8	7,83m²	36,98m²	-	-	1/6	3,915m²	18,49m²	-	-		
EXPEDIÇÃO	62,67m²	1/8	7,83m²	36,98m²	-	-	1/6	3,915m²	18,49m²	-	-		
ÁREA ADMINISTRATIVA	60,48m²	1/8	7,56m²	10,80m²	-	-	1/6	3,78m²	5,40m²	-	-		
REFEITÓRIO	31,39m²	1/8	3,92m²	5,28m²	-	-	1/6	1,92m²	2,64m²	-	-		
HIGIENIZAÇÃO E GUARDA DE MATERIAL DE LIMPEZA	5,77m²	1/8	0,72m²	1,68m²	-	-	1/6	0,36m²	0,84m²	-	-		
HIGIENIZAÇÃO E GUARDA DE UTENSÍLIOS DE PREPARAÇÃO	54,81m²	1/8	6,85m²	1,80m²	-	-	1/6	0,80m²	0,90m²	-	-		
GUARITA	3,05m²	1/8	0,38m²	1,68m²	-	-	1/6	0,19m²	0,84m²	-	-		

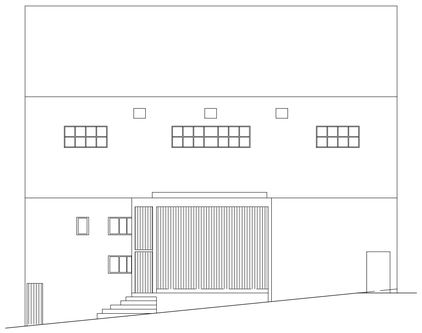

6 ELEVAÇÃO
ESCALA 1/100

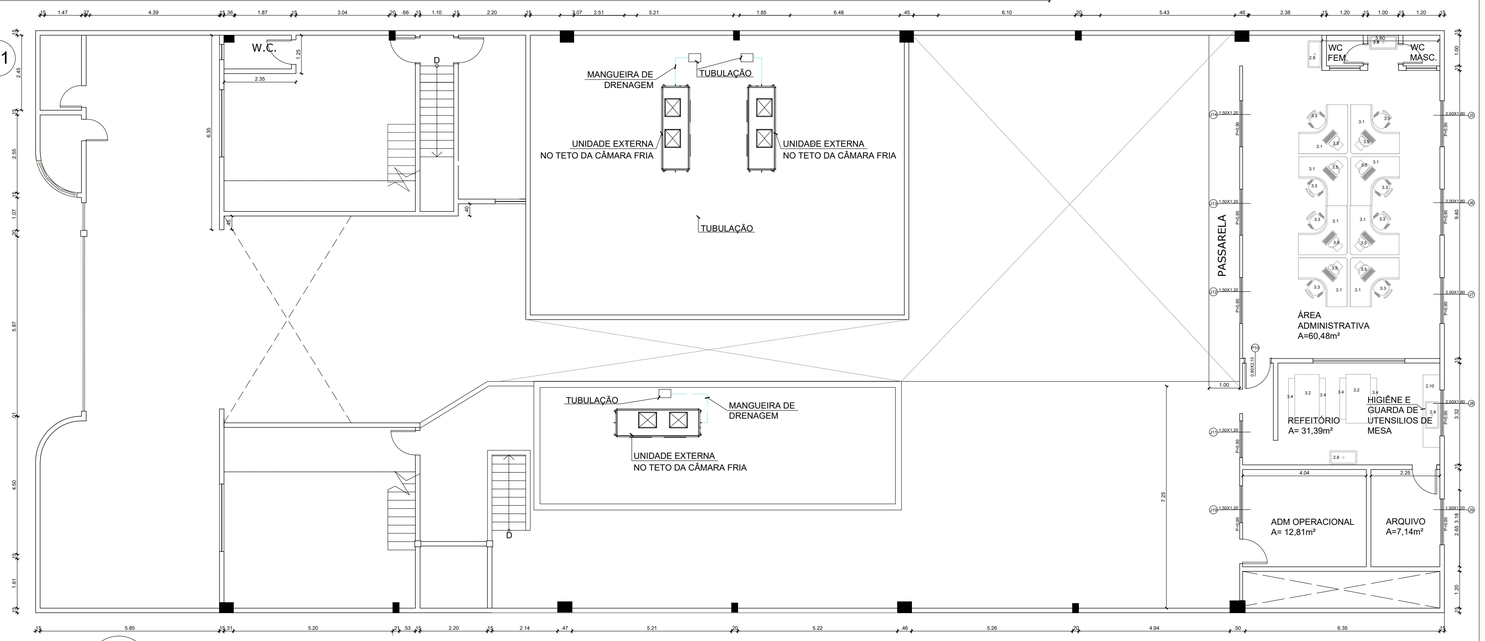

7 COBERTURA CAMARAS FRIAS
ESCALA 1/100

CLIMATIZAÇÃO / CORTES / FACHADA

FOLHA 2/2

ASSUNTO:
Projeto para obtenção de LTA - USO PRETENDIDO

LOCAL:
Rua Hermínia Lopes Lobo, 44, bairro Santa Maria - Santo André

SOLICITANTE:
Máxima do Brasil LTDA.

CÓDIGO CNAE E DESCRIÇÃO DA ATIVIDADE:
10.99-6-99: FABRICAÇÃO DE OUTROS PRODUTOS ALIMENTICÍOS ESPECIFICADOS ANTERIORMENTE

CLASSIFICAÇÃO FISCAL:
17.183.096

ESCALA:
1:100

SITUAÇÃO SEM ESCALA

QUADRO DE ÁREAS (m²)

ÁREA DO TERRENO	1.000 m²
ÁREA A LICENCIAR	863,78 m²

DECLARO QUE A APROVAÇÃO DO PROJETO PELA PREFEITURA, NÃO IMPLICA NO RECONHECIMENTO DO DIREITO DE PROPRIEDADE DO TERRENO.

INTERESSADO
MÁXIMA DO BRASIL LTDA.
15.358.337/0001-42
RESPONSÁVEL LEGAL
JOSÉ ANTONIO CORNELIO

RESPOSÁVEL TÉCNICO
MAURÍCIO CARLOS FAVALLI
CPF: 173.344.218-92
CREA SP: 5060405026
CRP: 9814
ART: 28027230220786004