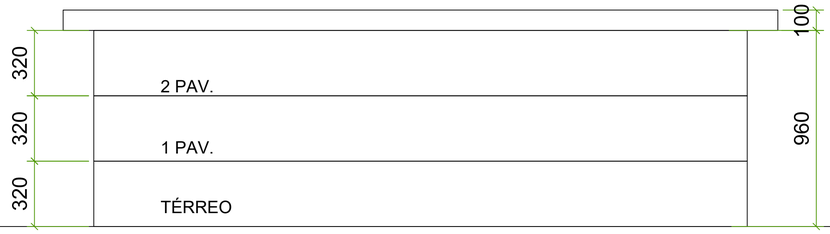

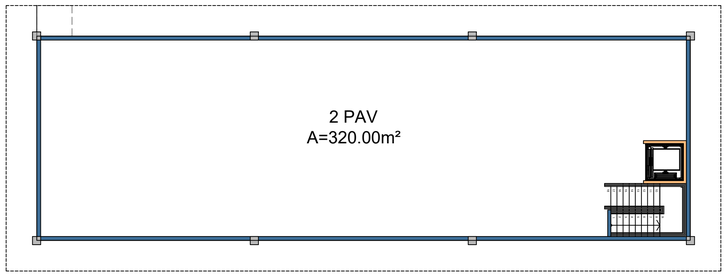

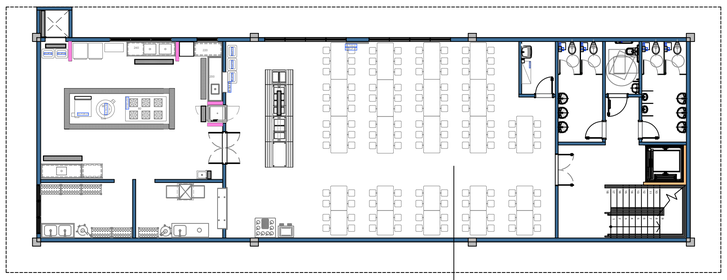

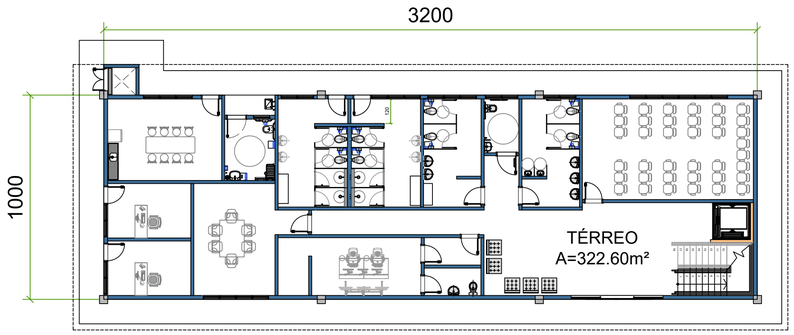

1 PRÉDIO DE APOIO FUNCIONAL
ESCALA 1:100

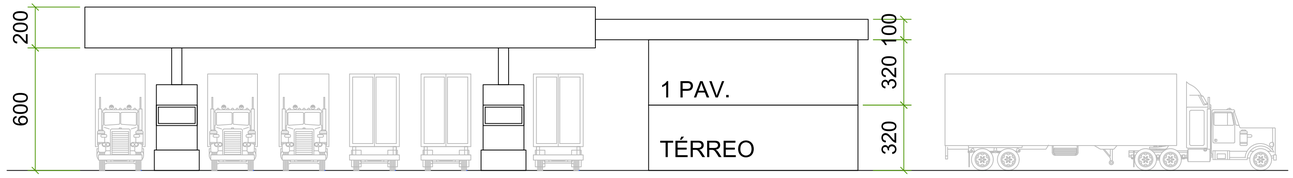

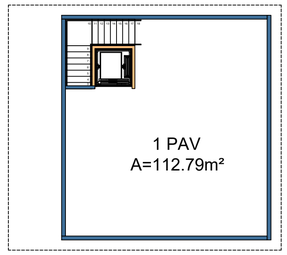

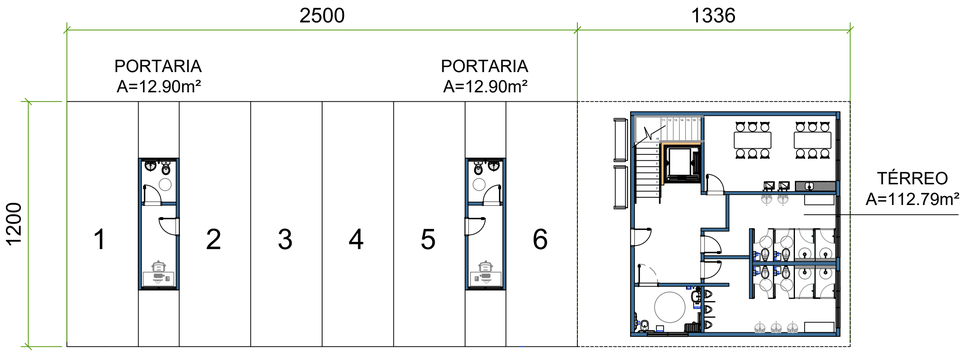

2 PORTARIA E APOIO MOTORISTAS
ESCALA 1:100

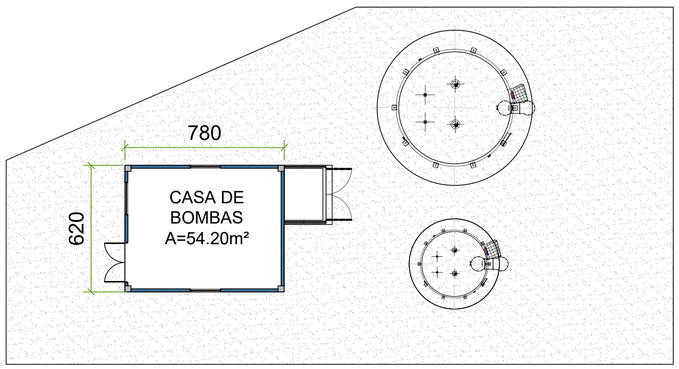

3 CASA DE BOMBAS E RESERVATÓRIO
ESCALA 1:100

QUADRO DE OBSERVAÇÕES

01 - ESTUDO DE ACORDO COM PLANO DIRETOR (LEI Nº 8.696 DE 17/12/2004), CÓDIGO DE OBRAS (LEI Nº 8.065 DE 13/07/2000) E LUOS (LEI N.º 9.924 DE 21/12/2016)

PROJETISTA:

AUTOR DO PROJETO:

REGISTRO:

ART:

ASSINATURA:

CLIENTE:

SuccesPar

LOJA:
SANTO ANDRÉ/SP

ENDEREÇO:
AV. ALEXANDRE DE GUSMÃO, 865

CIDADE/ESTADO:
STO ANDRÉ/SP

ASSUNTO:
ESTUDO
AMPLIAÇÃO - SALAS APOIO E ÁREA TÉCN.

ETAPA PROJETO:
PM

DATA EMISSÃO INICIAL:
23/10/2024

ARQUIVO:
Paranapanema-ARQ-PM-010-IMPL-R09.dwg

ESCALA:

DATA REVISÃO ATUAL:
29/10/2024

ARQ
011
REVISÃO:
09

NOTAS DE UTILIZAÇÃO:
TODOS OS DIREITOS AUTORAIS CEDIDOS E RESERVADOS AO GRUPO SUCCESPAR. ESTE DESENHO FOI FEITO PARA USO ESPECÍFICO NO SITE EM QUESTÃO, CONTEMPORANEAMENTE À DATA DE EMISSÃO E NÃO PODE SE APLICAR A OUTRO PROJETO COM LOCALIZAÇÃO DIFERENTE OU EM OUTRA DATA. O USO DESTE DESENHO PARA REFERÊNCIA OU EXEMPLO EM OUTRO PROJETO REQUER OS SERVIÇOS ESPECIALIZADOS DE ARQUITETOS OU ENGENHEIROS. A REPRODUÇÃO DESTE DESENHO PARA USO EM OUTRO PROJETO SEM AUTORIZAÇÃO PRÉVIA NÃO ESTÁ AUTORIZADA, EXPOR O RESPONSÁVEL ÀS PENALIDADES PREVISTAS EM LEI.