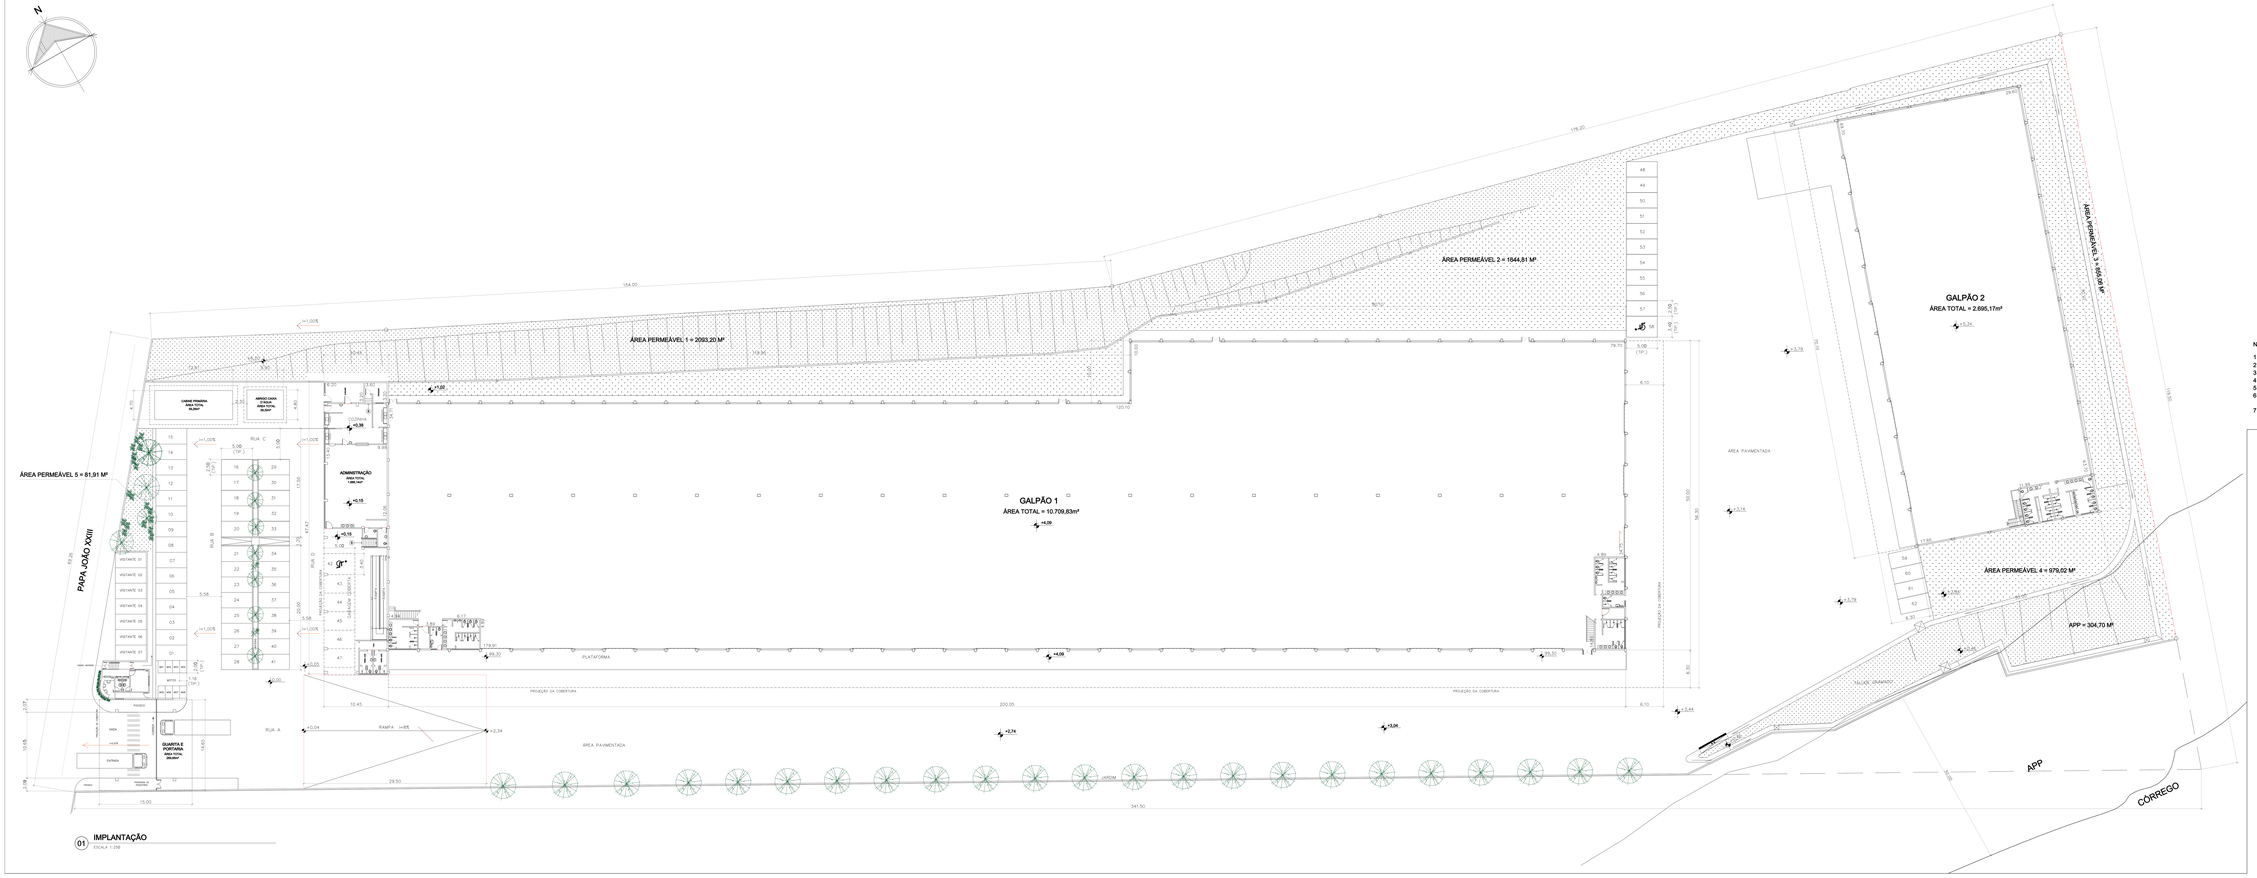

QUADRO DE AREAS		Mº
DO TERRENO:		33.303,66
ÁREA PERMEÁVEL:		5.804,00
DA CONSTRUÇÃO:		
PORTARIA E GUARITA:		269,85
GALPÃO 1 :		
	1º pav.	10.404,43
	2º pav.	152,70
	3º pav.	152,70
ADMINISTRAÇÃO		
	1º pav.	495,64
	2º pav.	464,50
	3º pav.	464,50
	4º pav.	464,50
GALPÃO 2:		
	1º pav.	2.544,83
	2º pav.	75,27
	3º pav.	75,27
CABINE PRIMÁRIA:		59,26
ABRIGO CAIXA D'ÁGUA:		38,32
TOTAL GERAL A CONSTRUIR:		15.651,57

NOTAS:

1 - ESTACIONAMENTO PARA 58 CARROS, SENDO 2 VAGAS PARA DEFICIENTES FÍSICOS.
2 - ÁREA PERMEÁVEL: 5.654,00 m²
3 - PARA DESENHO DO GALPÃO 1, VER DESENHO A02/06.
4 - PARA DESENHO DO GALPÃO 2, VER DESENHO A03/06.
5 - PARA DESENHO DO PRÉDIO ADMINISTRATIVO, VER DESENHO A04/06.
6 - PARA DESENHO DA GUARITA, VER DESENHO A05/06.

7 - Nº DE FUNCIONÁRIOS POR TURNO: 40 HOMENS (EFETIVO + FLUTUANTE)
20 MULHERES (EFETIVO + FLUTUANTE)

IMPLANTAÇÃO
SUBSTITUIÇÃO DE PROJETO

A01/06

PROC.:
FLS.:
RUBRICA:

PROCESSO Nº: 10.013-9/2000

INSCRIÇÃO FISCAL: 28.016.007

OBRA: CONSTRUÇÃO DE GALPÃO INDUSTRIAL (DEPÓSITO DE PAPÉIS)

PROPRIETÁRIO: SR. NILSON BONADIO

LOCAL: AV. PAPA JOÃO XXIII Nº4384 - SERTÃOZINHO - MAUÁ - SP

ESCALA: 1:250

SITUAÇÃO SEM ESCALA

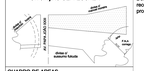

Declaro que a aprovação do projeto, nao implica no reconhecimento por parte da Prefeitura do direito de propriedade do terreno.

QUADRO DE AREAS
(VER QUADRO ACIMA)

ALVARÁ Nº

EXPEDIDO EM:

ASSINATURA DO FUNCIONÁRIO