


AVENIDA BRASIL

RUA LIMA - A REMOVER


RUA MONTEVIDÉU

RUA LA PAZ

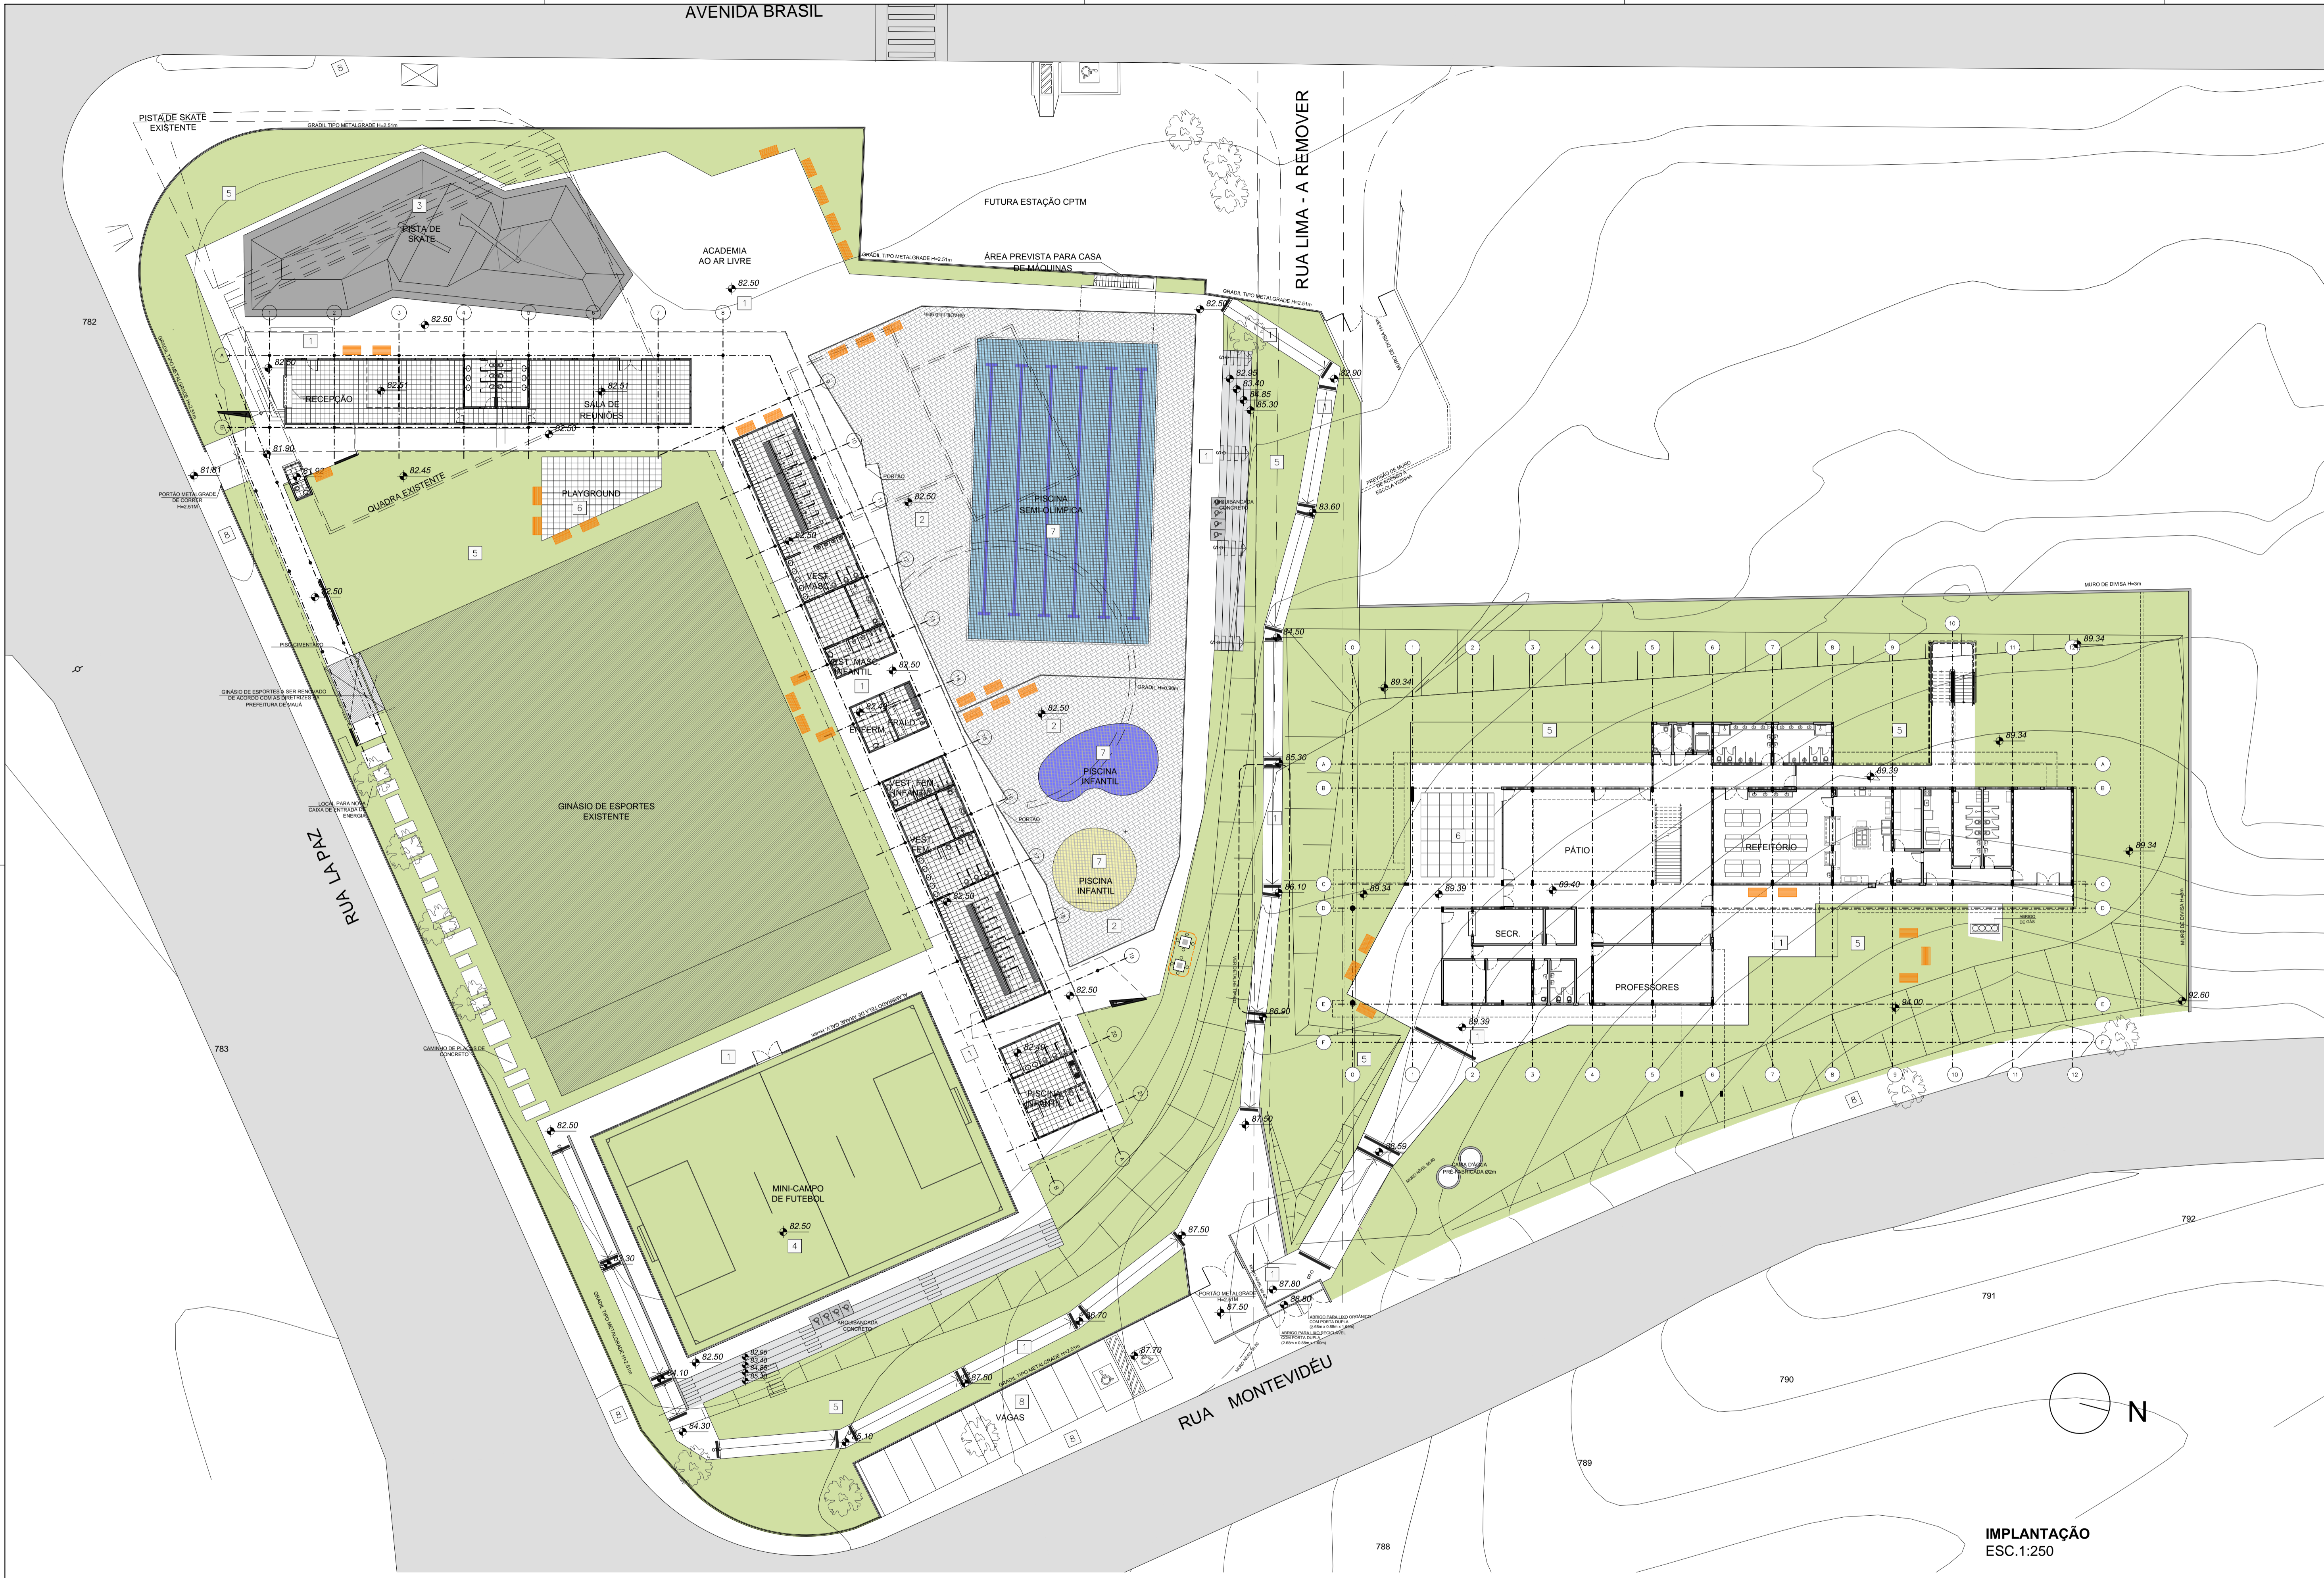

IMPLANTAÇÃO
ESC.1:250

DETALHE TÍPICO DA RAMPA
ELEVÇÃO
ESC.1:50

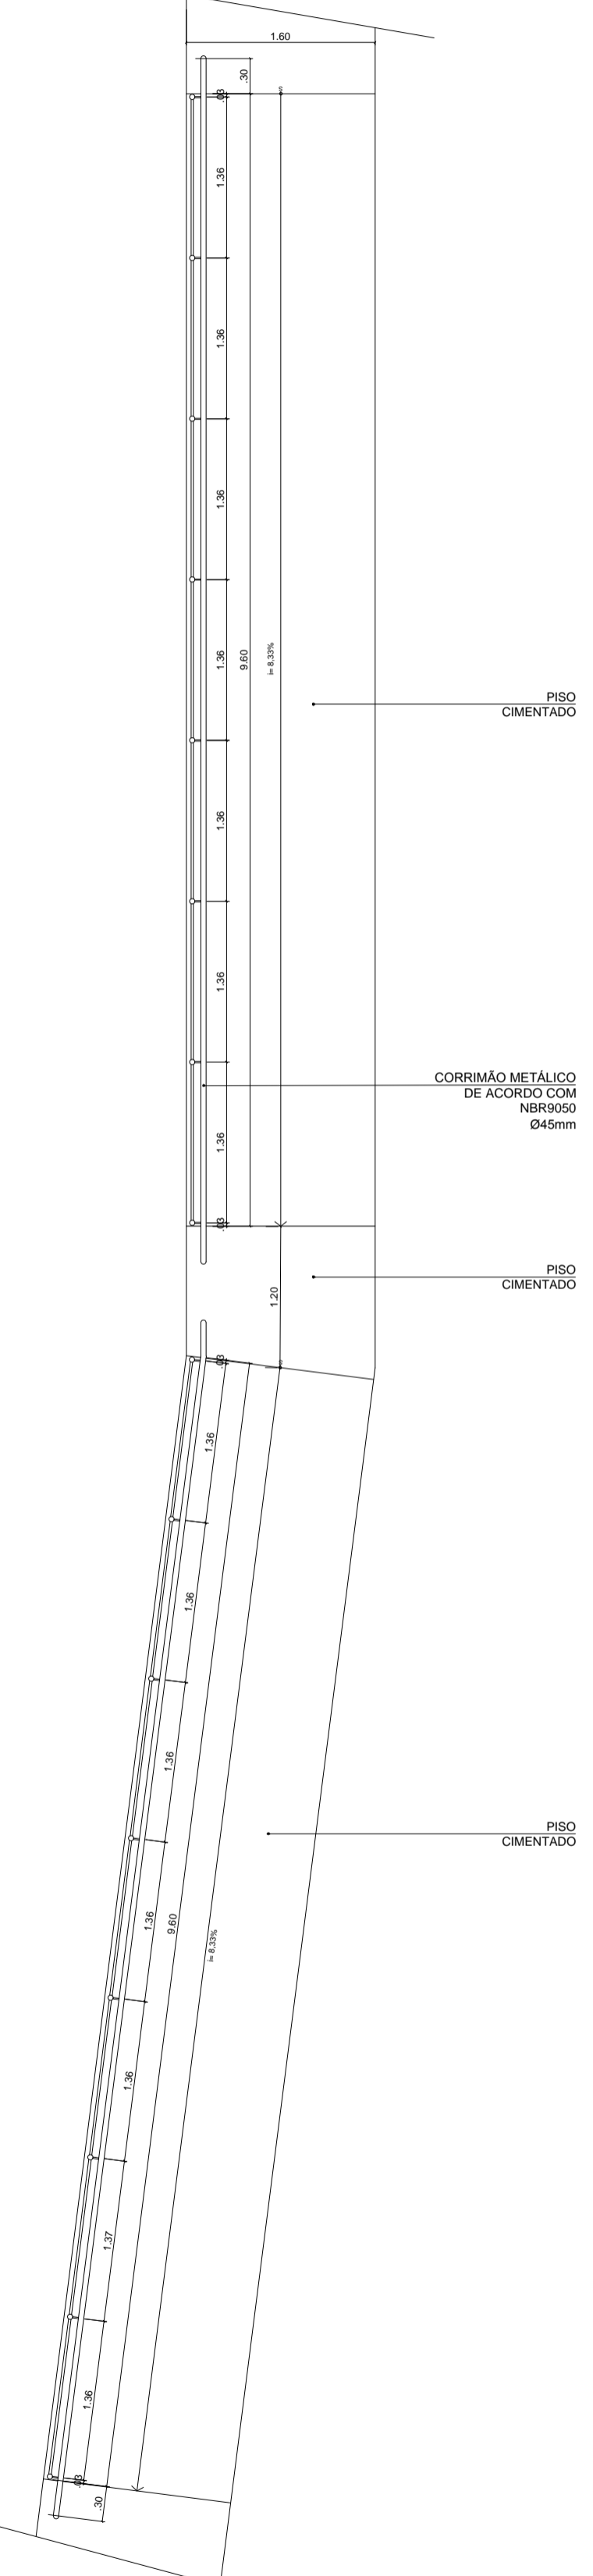

DETALHE TÍPICO DA RAMPA
ESC.1:50

BANCO DE JARDIM

- NOTAS:
- LEVANTAMENTO TOPOGRÁFICO IMPRECISO
 - A RAMPA EXISTENTE NO LOCAL TEM COMO OBJETIVO SERVIR APENAS COMO PISTA DE CAMINHADA.
 - NÃO SERÁ NECESSÁRIO TROCAR O TELHADO DO GINÁSIO EXISTENTE DESDE QUE SEJA INSTALADAS VENEZIANAS PARA VENTILAÇÃO.
 - SUBSTITUIR CAIXA D'ÁGUA EXTERNA POR CAIXA D'ÁGUA INTERNA DE FIBRA.
 - APLICAÇÃO DE PEDRA SERÁ FEITA SOMENTE NA ÁREA DAS PISCINAS. O RESTANTE EM CONCRETO DESEMPENADO.

rev05 8/8 retirada do guarda-corpo rampa (dir.)
Alt. n. Data Alterações Verif.

RAFAEL PERRONE
ARQUITETOS ASSOCIADOS LTDA

Observações:
ESSE PROJETO NÃO SE ENQUADRA EM OBRAS DE INTERESSE PÚBLICO DE ACORDO COM O ART. 17º, PARÁGRAFO 1º, DAS DISPOSIÇÕES DO EPPRO. ESTA CONTEVE AUTORIZAÇÃO SEM AUTORIZAÇÃO DO JUIZ IMPEDIDA NA REINSCRIÇÃO PROFISSIONAL COM BASE NA TABELA DE HONORÁRIOS ESTABELECIDO PPO-CAU.

CLIENTE
PREFEITURA MUNICIPAL DE MAUÁ



EMPREENDIMENTO
CEU - PARQUE DAS AMÉRICAS

LOCAL / MUNICÍPIO
RUA LA PAZ ESQUINA COM AVENIDA BRASIL
JD. DAS AMÉRICAS. MAUÁ. SÃO PAULO - SP

ÁREA TÉCNICA
ARQUITETURA

TÍTULO
PROJETO EXECUTIVO DE ARQUITETURA

IMPLANTAÇÃO E DETALHE TÍPICO DA RAMPA

AUTOR DO PROJETO RAFAEL ANTONIO CUNHA PERRONE CAU: A79742-1	FOLHA N° 1001
RESPONSÁVEL TÉCNICO XXXXXXXXXXXXXXXXXXXX C.R.E.A: XXXXXXXXXXXXXXX	ESCALA NOMINAL 1:250 E 1:50
DIRETOR TÉCNICO XXXXXXXXXXXXXXXXXXXX C.R.E.A: XXXXXXXXXXXXXXX	REVISÃO As built
	DATA EMISSÃO INICIAL 22/08/2017
	FORMATO ESC PLOTAGEM 1115X594 1x1