




PLANTA DO PAVIMENTO SUBSOLO  
EDIFÍCIO 1º DE MAIO - SANTO ANDRÉ  
Escala 1:100

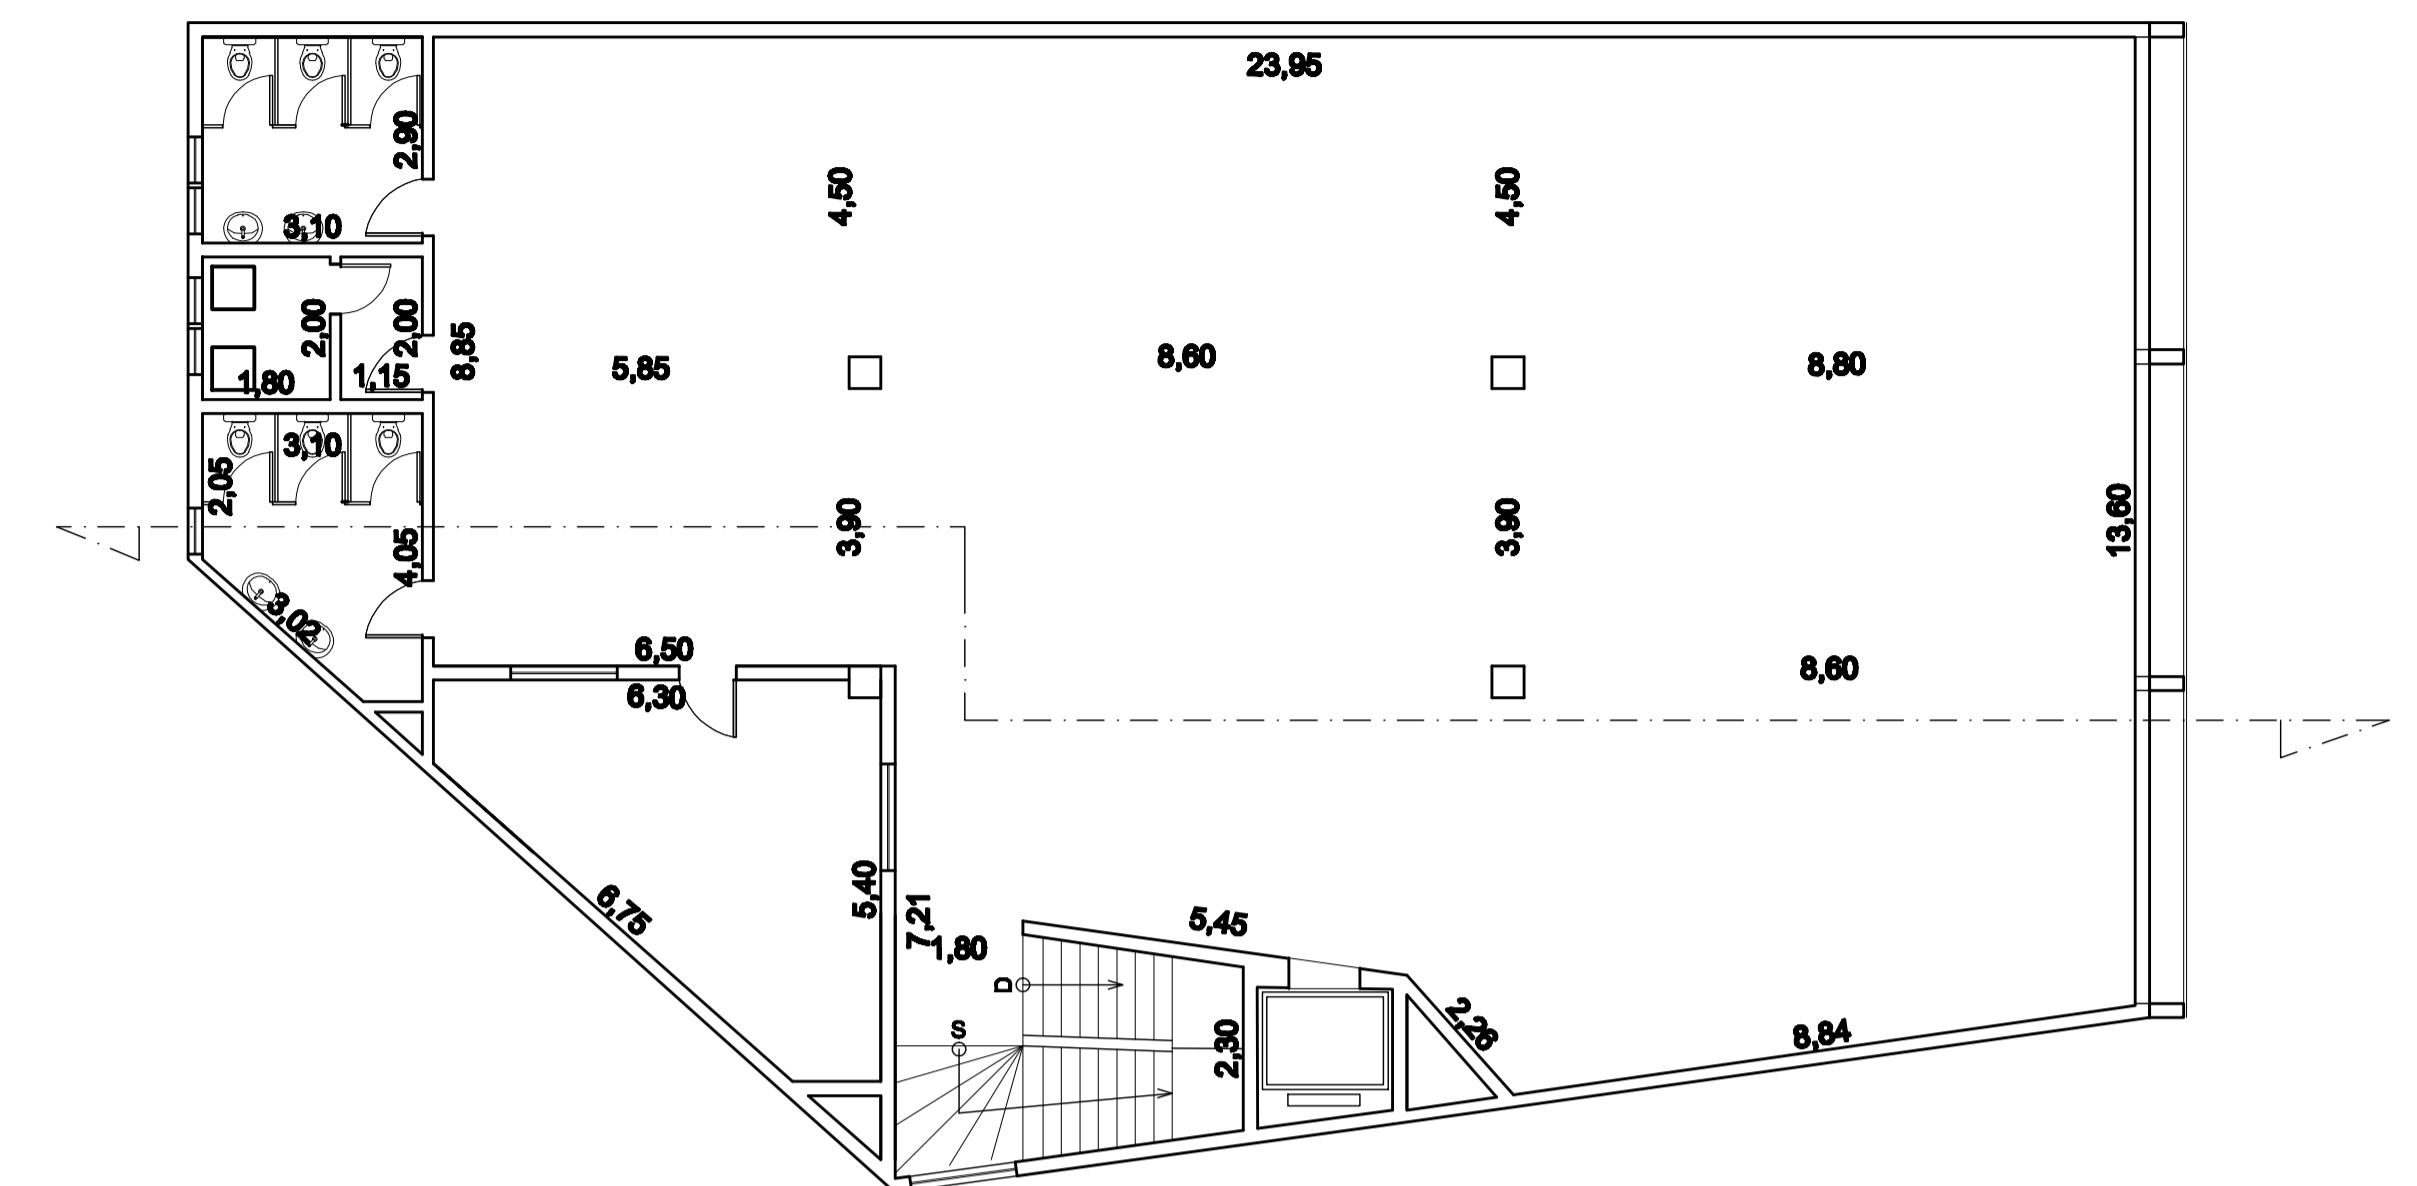

PLANTA DO 1º PAVIMENTO 373m<sup>2</sup>  
EDIFÍCIO 1º DE MAIO - SANTO ANDRÉ  
Escala 1:100

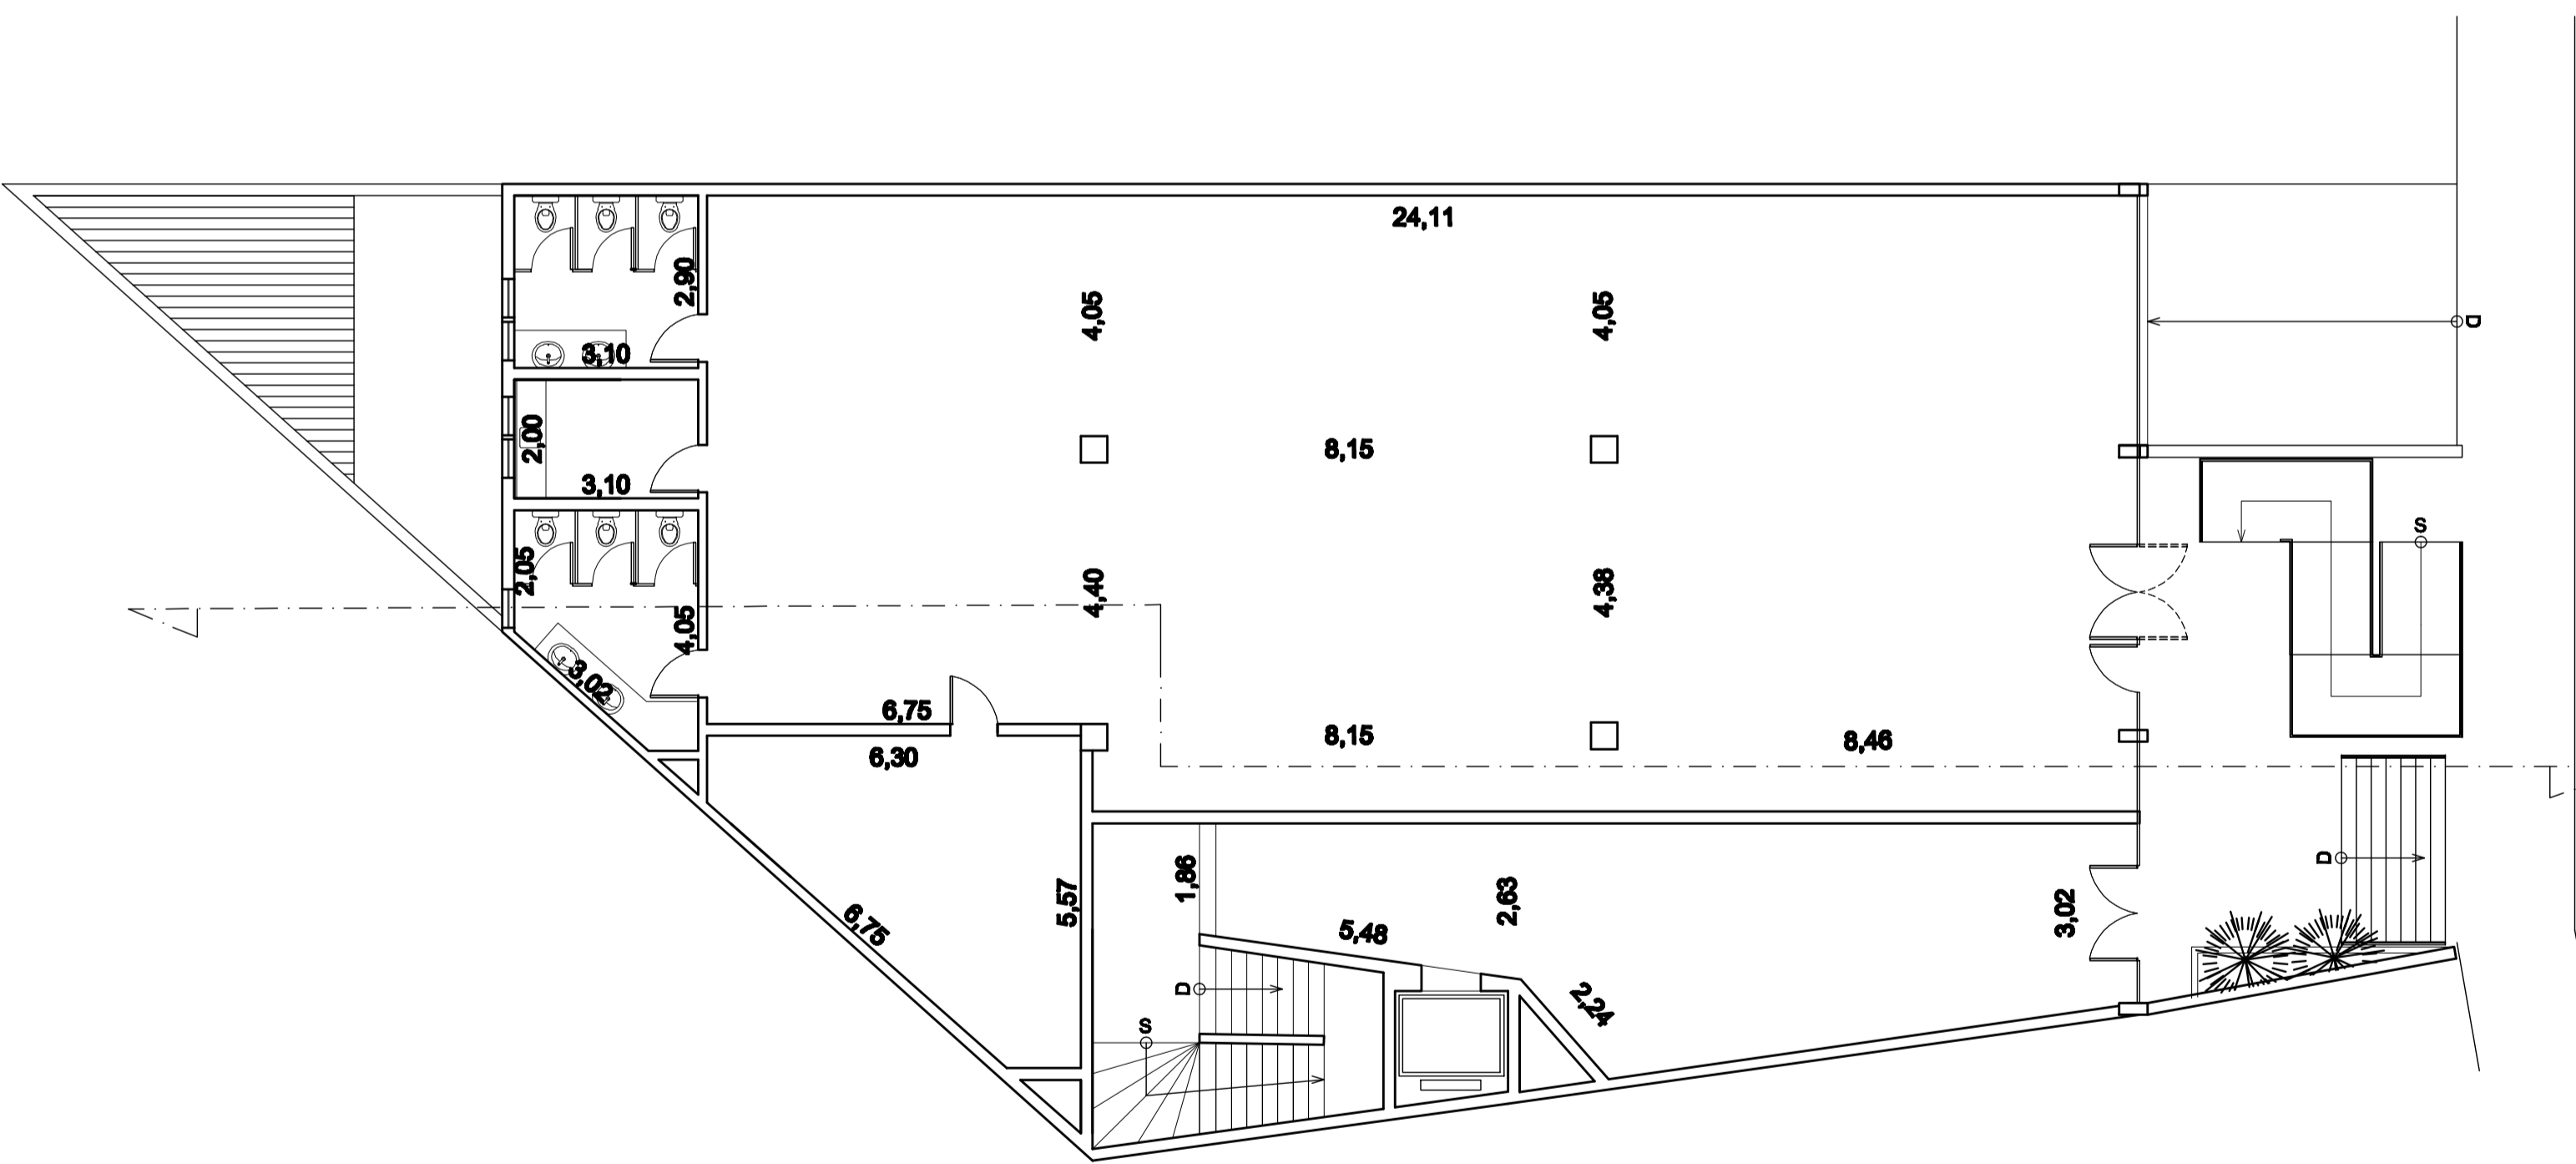

PLANTA DO PAVIMENTO TÉRREO 294m<sup>2</sup>  
EDIFÍCIO 1º DE MAIO - SANTO ANDRÉ  
Escala 1:100

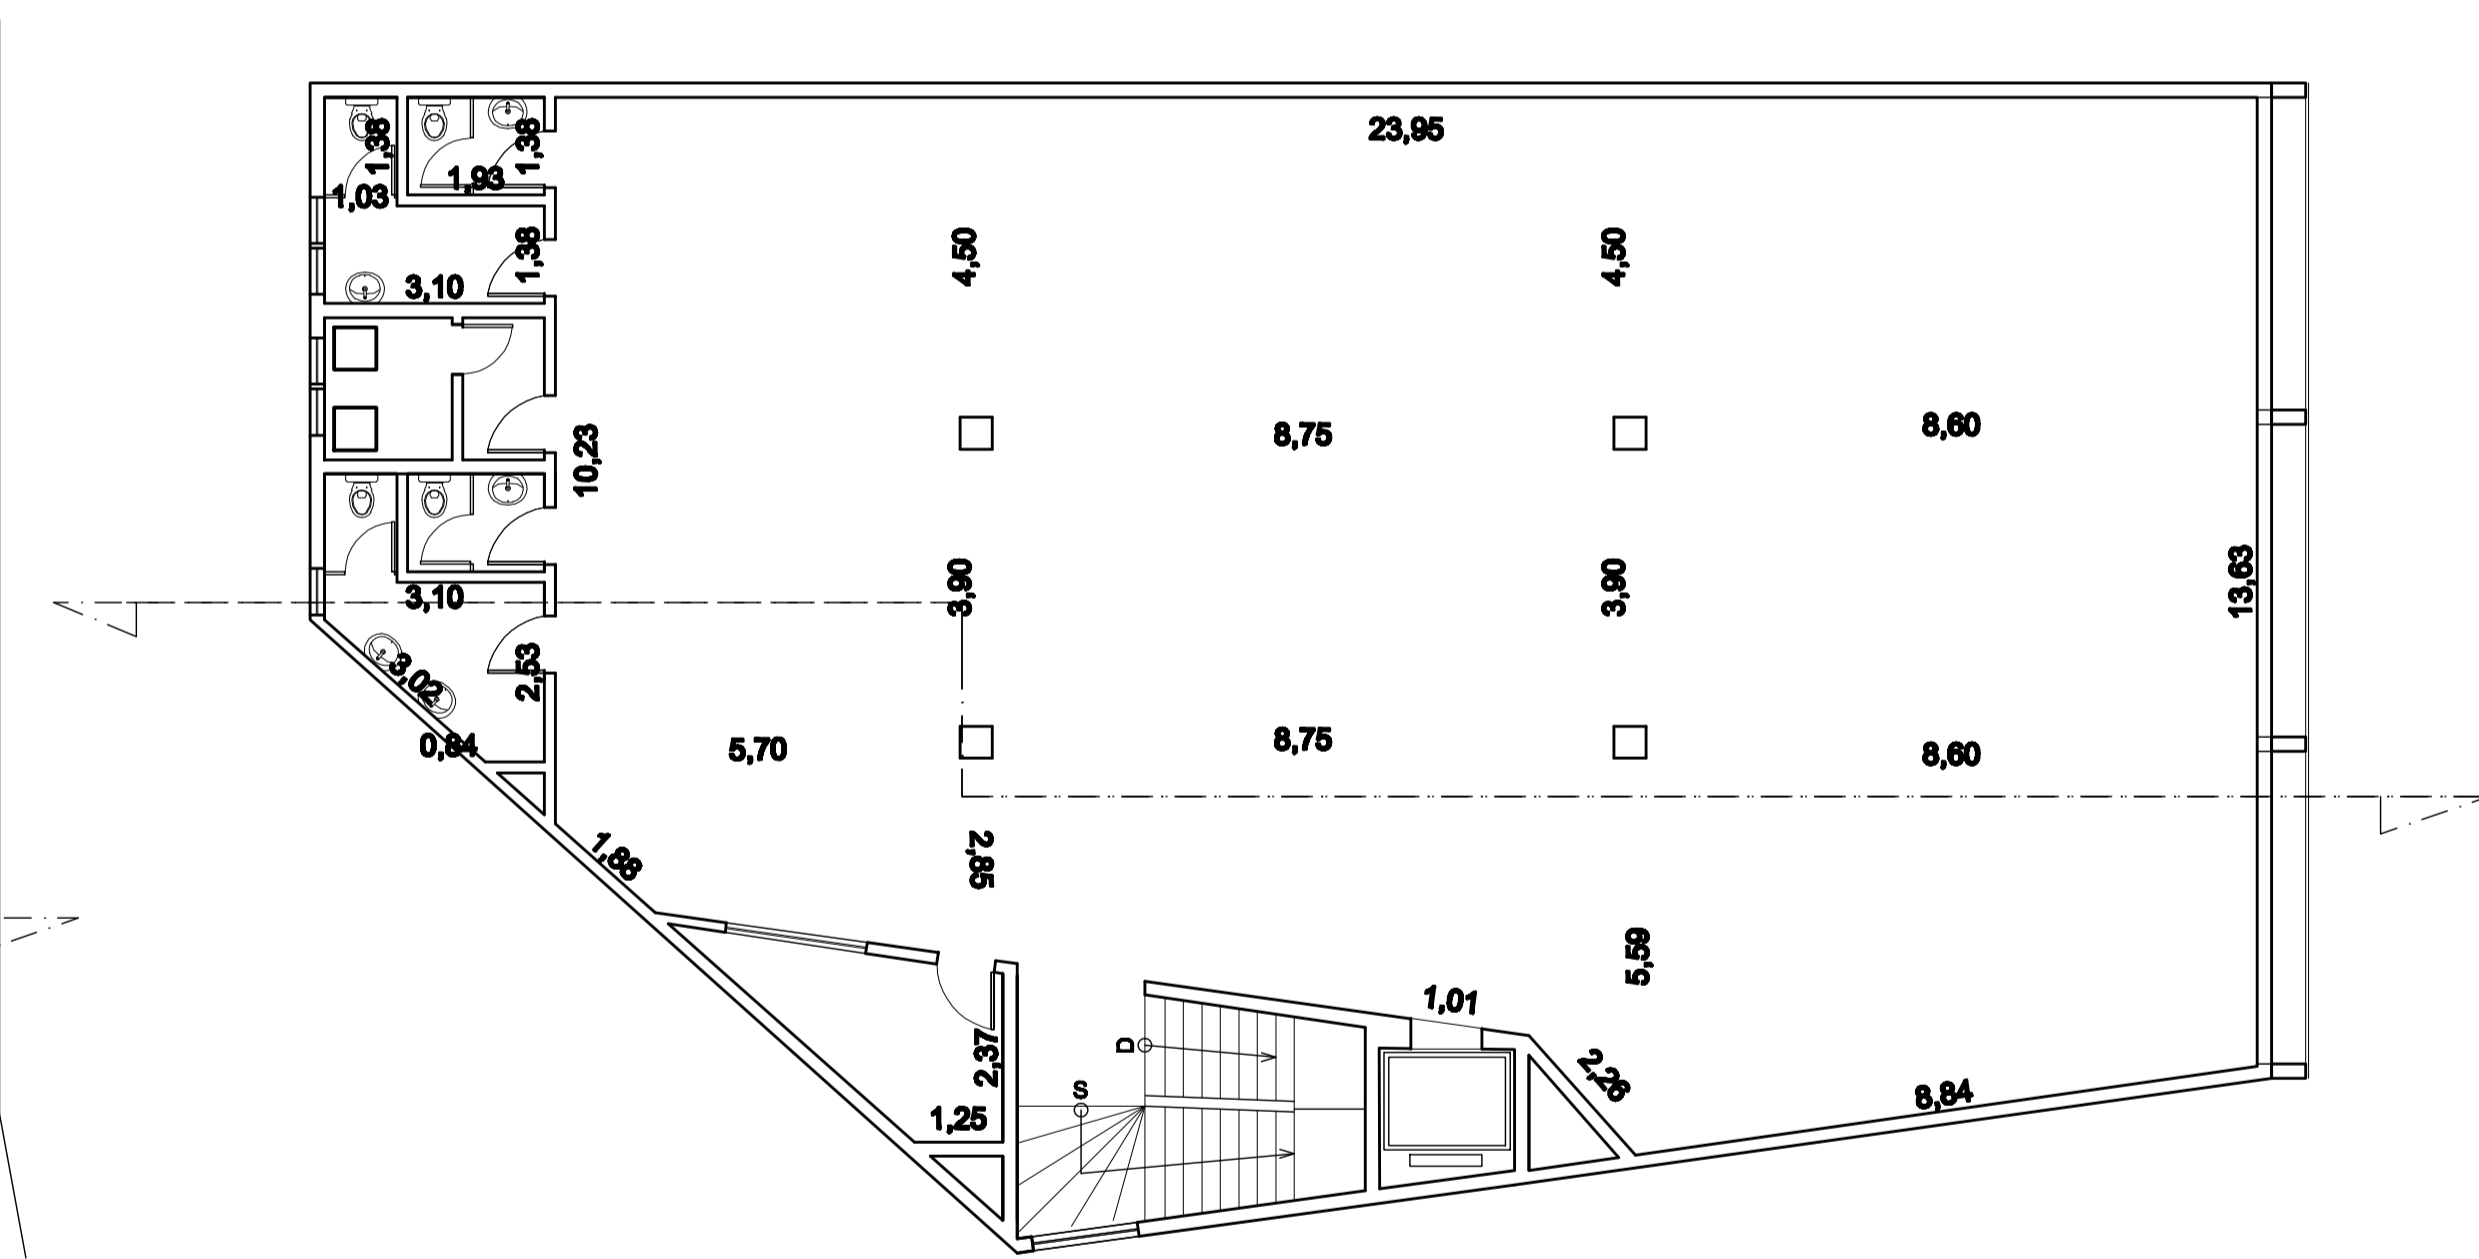

PLANTA DO 2º PAVIMENTO 373m<sup>2</sup>  
EDIFÍCIO 1º DE MAIO - SANTO ANDRÉ  
Escala 1:100

**QUADRO DE ÁREAS**

TERRENO	490m <sup>2</sup>
Subsolo	475m <sup>2</sup>
Hall Térreo	75m <sup>2</sup>
Térreo	294m <sup>2</sup>
1º ao 3º andar	373m <sup>2</sup>
4º andar	142m <sup>2</sup>
<b>Total</b>	<b>2.030m<sup>2</sup></b>


PROLOGEM

1 - MEDIDAS E ELEVÇÕES EM METROS.

Rev.	Descrição	Data	Por	Por	Por
0	LEVANTAMENTO	25/03/11	F.F.	F.F.	N.B.

<b>PROJETO ARQUITETÓNICO</b>		<b>EX01</b>		<b>00</b>	
01		01/11		01/02	

**HBS**  
PARTICIPAÇÕES