
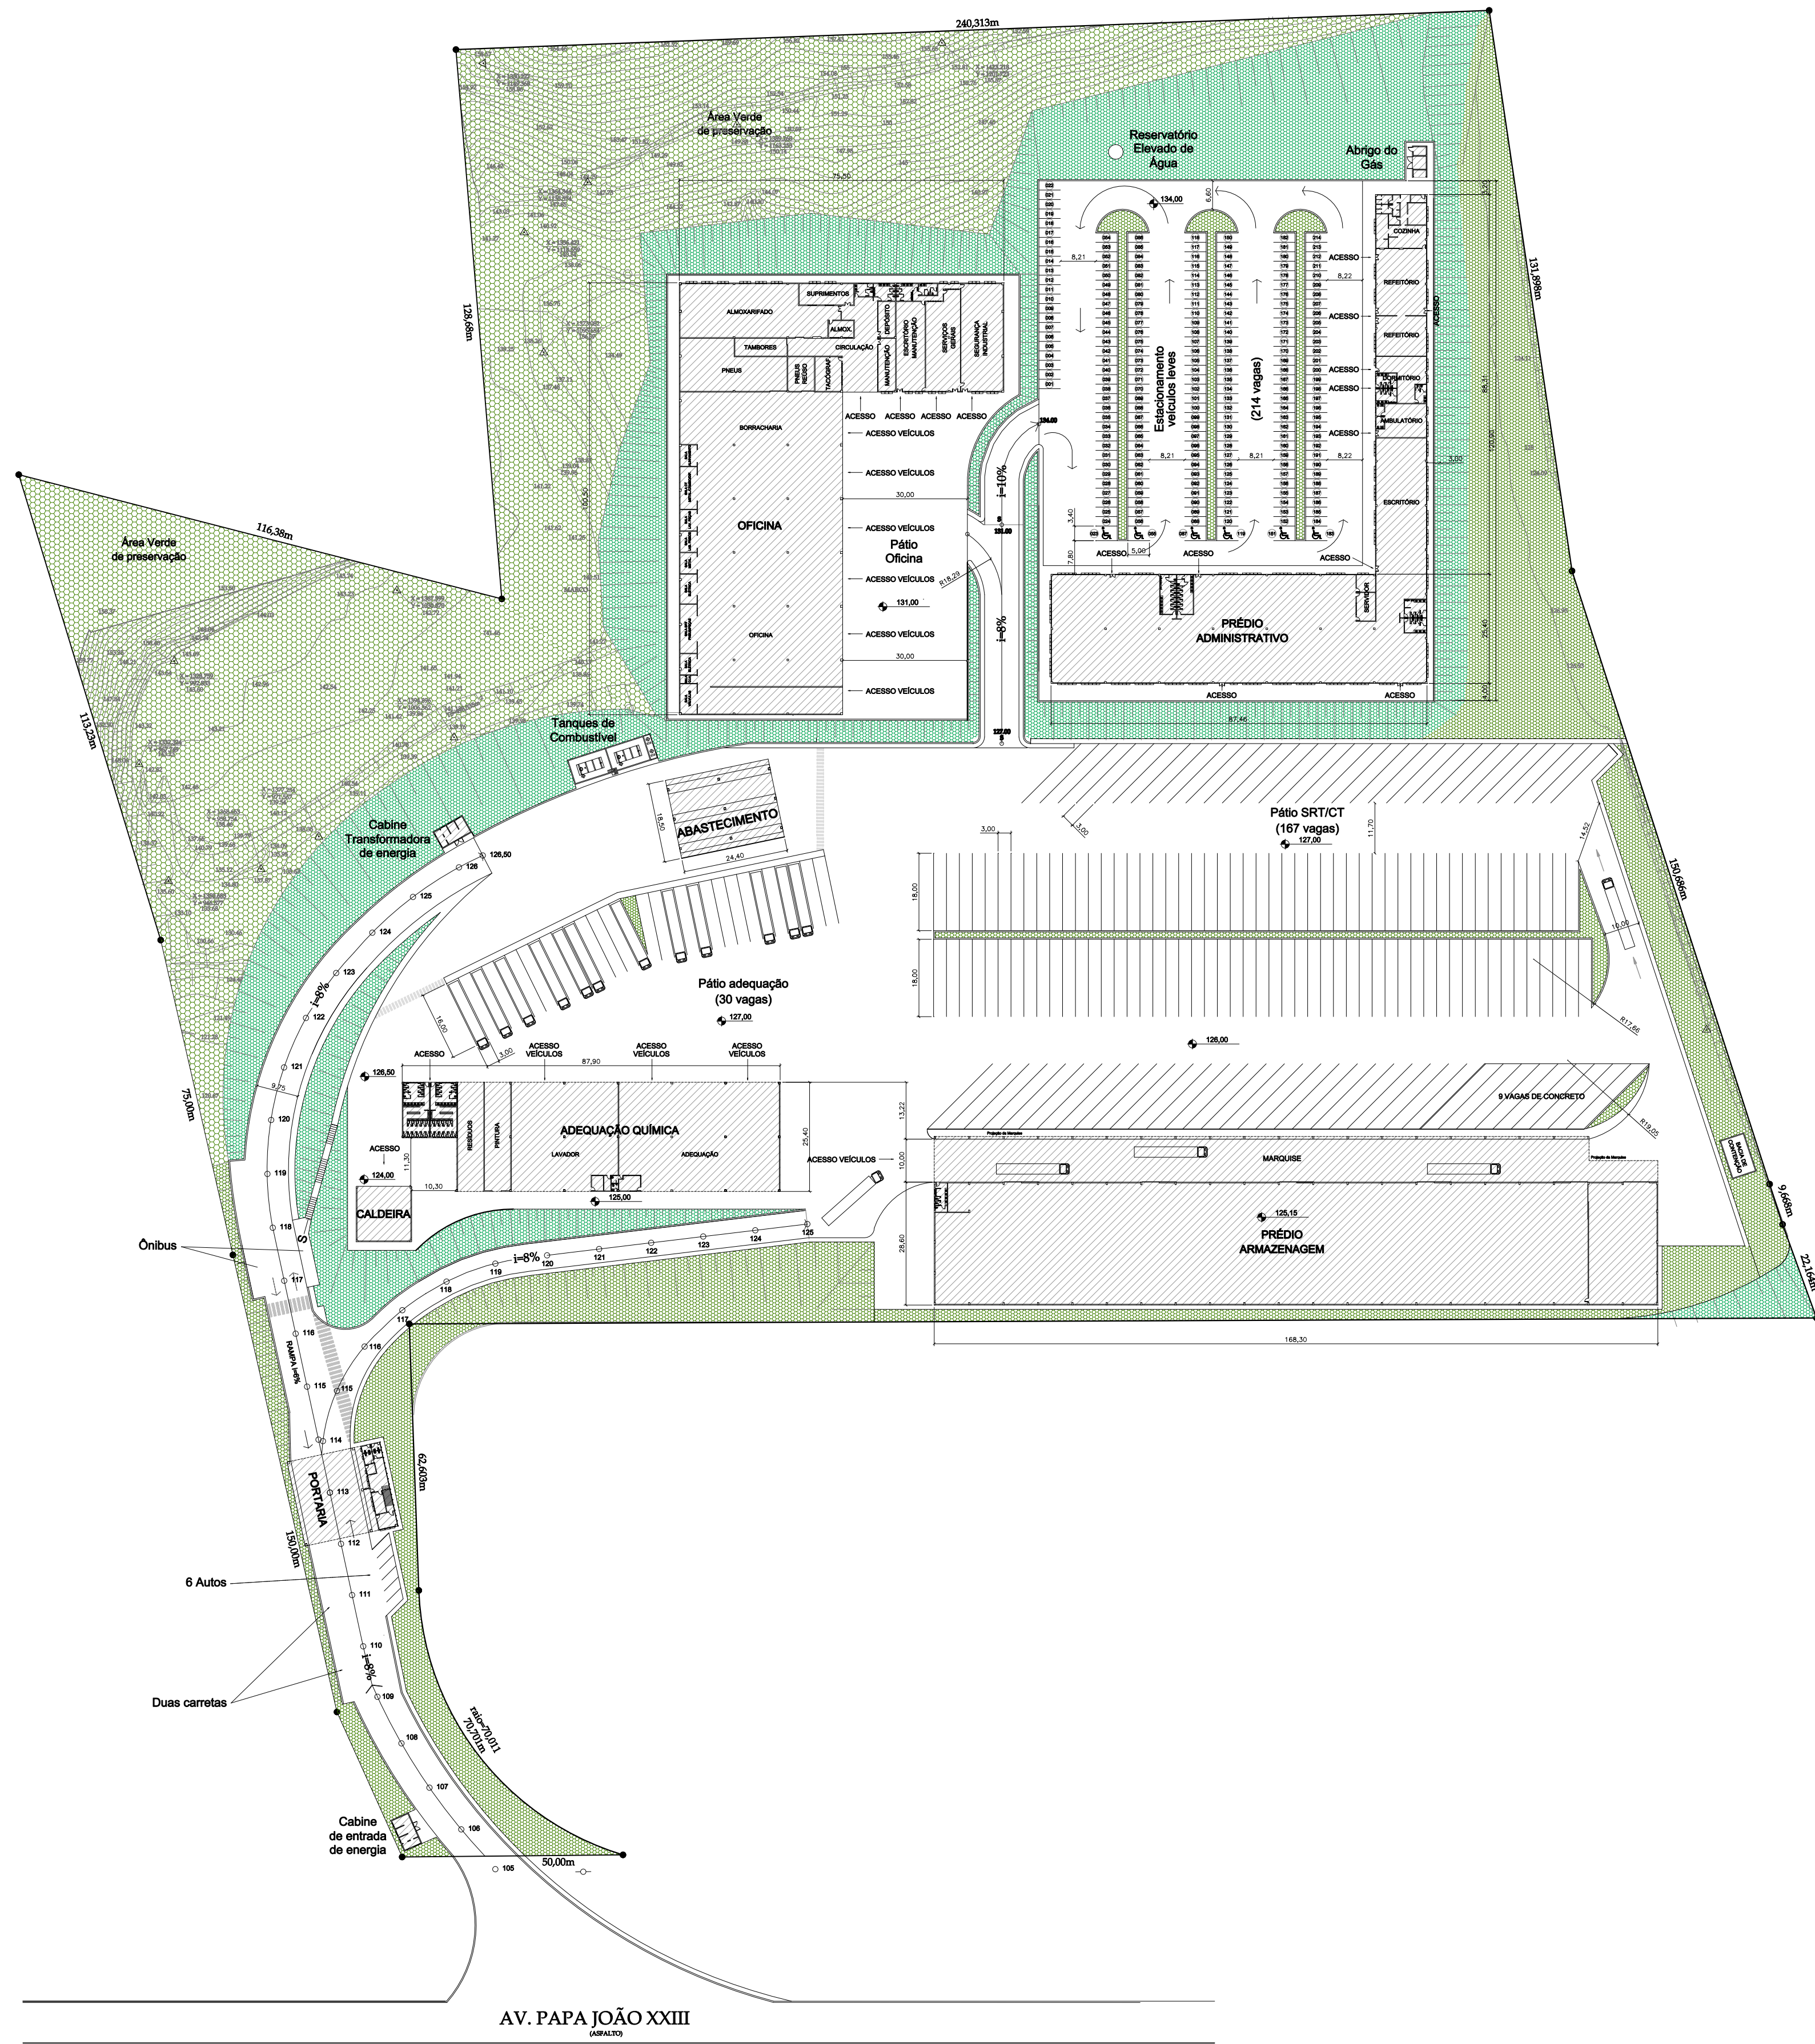


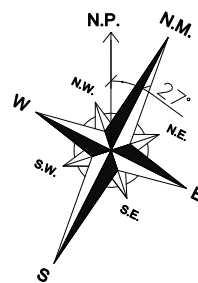

HBS
Participações

Av. Papa João XXIII 3500 CEP 09370-800
Mauá SP Brasil
T. 11 4543-6031
hbsparticipacoes@uol.com.br

- Notas / Notes
- 1 - MEDIDAS E ELEVAÇÕES EM METROS.
 - 2 - PARA PROJETO DO PRÉDIO DA OFICINA VER DESENHOS AR02 e AR03.
 - 3 - PARA PROJETO DO PRÉDIO DA ADEQUAÇÃO QUÍMICA VER DESENHOS AR04 e AR05.
 - 4 - PARA PROJETO DO PRÉDIO ADMINISTRATIVO VER DESENHOS AR06, AR07 e AR08.
 - 5 - PARA PROJETO DA CALDEIRA VER DESENHO AR09.
 - 6 - PARA PROJETO DO POSTO DE ABASTECIMENTO VER DESENHO AR10.
 - 7 - PARA PROJETO DA PORTARIA VER DESENHO AR11.
 - 8 - PARA PROJETO DO PRÉDIO DE ARMAZENAGEM VER DESENHO AR12.

8	ATUALIZAÇÃO GERAL	03/08/06	F.F.	F.F.	N.B.
7	REVISÃO NO PRÉDIO DE ARMAZENAGEM	22/05/06	F.F.	F.F.	N.B.
6	REVISÃO NO PRÉDIO DE ARMAZENAGEM	12/04/06	F.F.	F.F.	N.B.
5	ACRÉSCIMO PRÉDIO DE ARMAZENAGEM	29/03/06	F.F.	F.F.	N.B.
4	RUA DE ACESSO AO PLATÔ 125 (ADEQUAÇÃO)	12/01/06	F.F.	F.F.	N.B.
3	PORTARIA E RUA DE ACESSO	13/12/05	F.F.	F.F.	N.B.
2	RUA DE ACESSO PLATÔ 134 E LAYOUT OFICINA	11/11/05	F.F.	F.F.	N.B.
1	PARA APROVAÇÃO	10/10/05	F.F.	F.F.	N.B.
0	EMIÇÃO INICIAL PARA CONHECIMENTO E COMENTÁRIOS	05/09/05	F.F.	F.F.	N.B.

REVISÕES REVISIONS

Projeto / Project
ULTRACARGO - T.U.S.E.
Título / Title
IMPLANTAÇÃO GERAL
IMPLANTAÇÃO
Disciplina / Discipline
PROJETO ARQUITETÔNICO
Fase / Stage
01
Escala / Scale
1:1000
Unidade / Unit
METROS
Data / Date
03/08/06

Provisão / Purpose
☐ COMENTÁRIOS
COMENTÁRIOS
☒ INFORMAÇÃO
INFORMAÇÃO
☐ COTAÇÃO
COTAÇÃO
☐ CONSTRUÇÃO
CONSTRUÇÃO

Autor do Projeto / Project By
FERNANDO FRANCO - HBS
1º Cliente / Client #
Revisão / Revision
AR01 | 8

