


1 IMPLANTAÇÃO
ESCALA 1:200

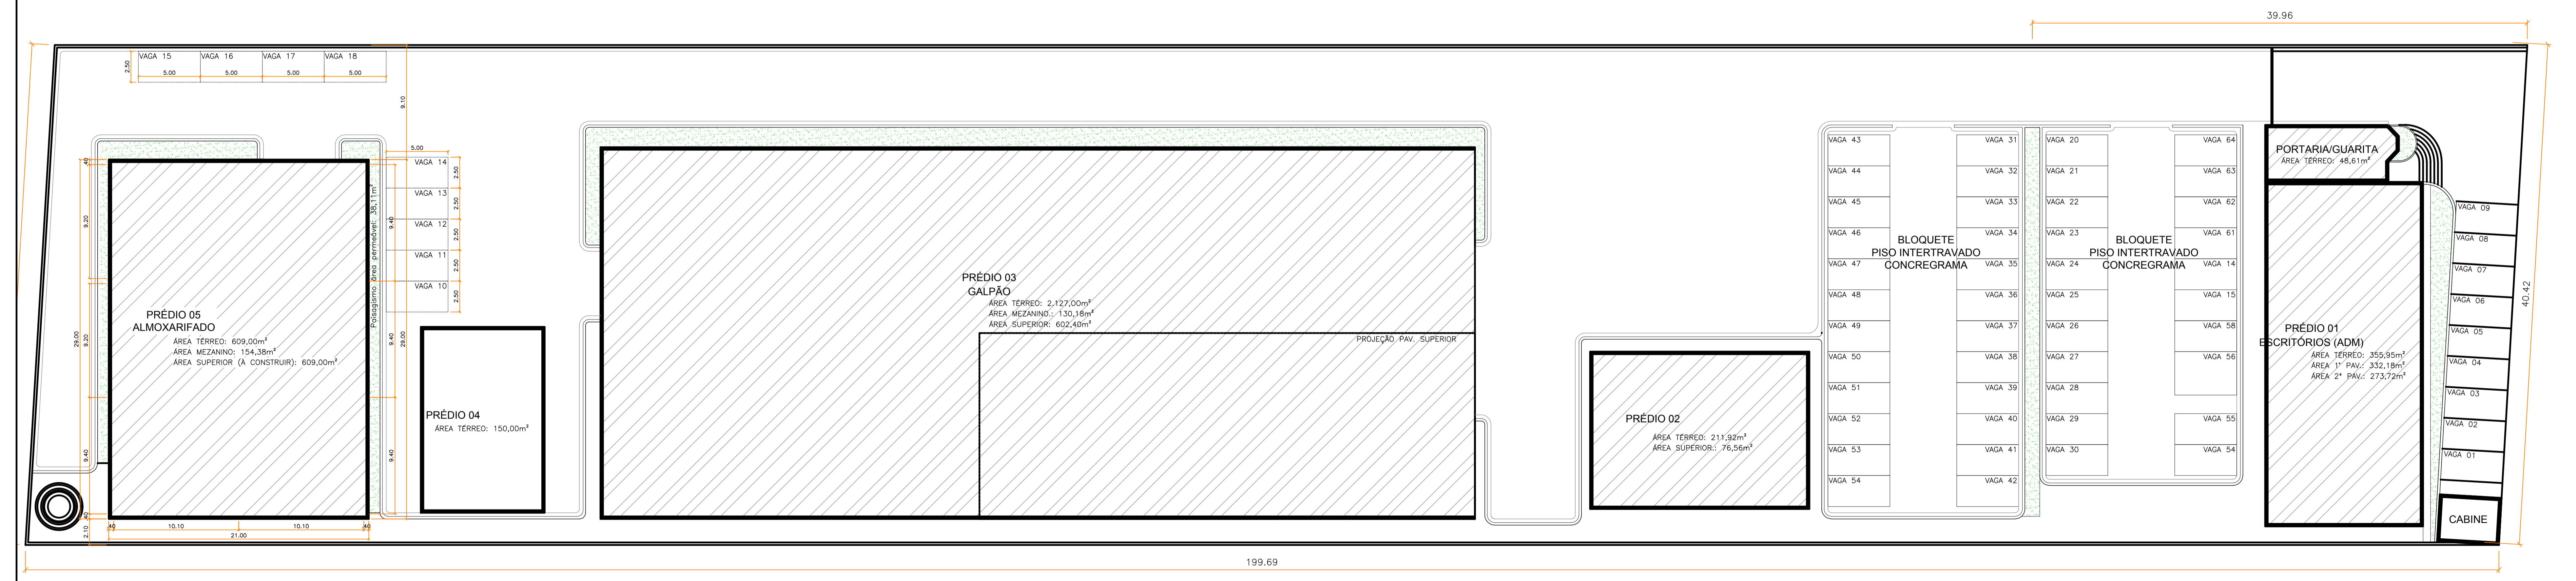

1 IMPLANTAÇÃO
ESCALA 1:200

ANEXO I

QUADRO DE ÁREAS	
PRÉDIO 01 ESCRITÓRIOS (ADM)	ÁREA TERREO: 355,95m ² ÁREA 1º PAV.: 332,18m ² ÁREA 2º PAV.: 273,72m ²
PRÉDIO 02	ÁREA TERREO: 211,92m ² ÁREA 1º PAV.: 76,56m ²
PRÉDIO 03 GALPÃO	ÁREA TERREO: 2.127,00m ² ÁREA 1º PAV.: 130,18m ² ÁREA 2º PAV.: 602,40m ²
PRÉDIO 04	ÁREA TERREO: 150,00m ²
PRÉDIO 05 ALMOXARIFADO	ÁREA TERREO: 609,00m ² ÁREA 1º PAV.: 154,38m ² ÁREA 2º PAV. (A CONSTRUIR): 609,00m ²
PORTARIA/GUARITA	ÁREA TERREO: 48,61m ²
TOTAL TERREO	3.602,48m ²
TOTAL 1º PAVIMENTO	693,30m ²
TOTAL 2º PAVIMENTO	1.485,12m ²

AV. PAPA JOÃO XXIII, 2.763 - MAUÁ

PLANTA DO OBJETO PROPOSTO PARA LOCAÇÃO
IMPLANTAÇÃO - ANEXO II

PROJETO ARQUITETÔNICO

01

1/1200 METROS 14/03/18

XX 00

FBS
HBS PARTICIPAÇÕES LTDA.