



**PLANTA PAV. SUPERIOR**  
ESC.: 1/100

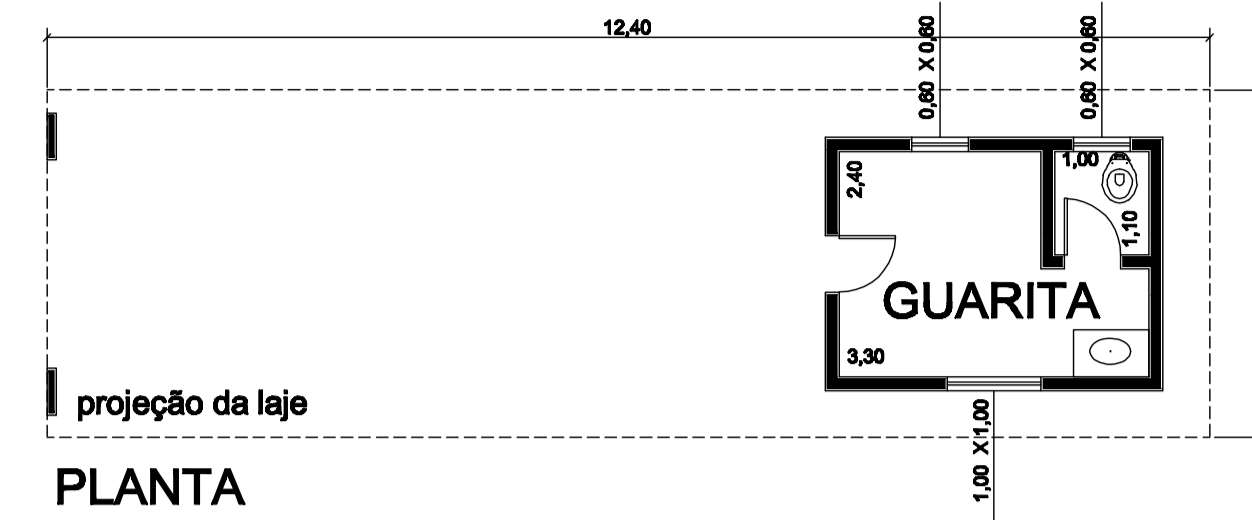

projecção da laje  
**PLANTA**  
ESC.: 1/50

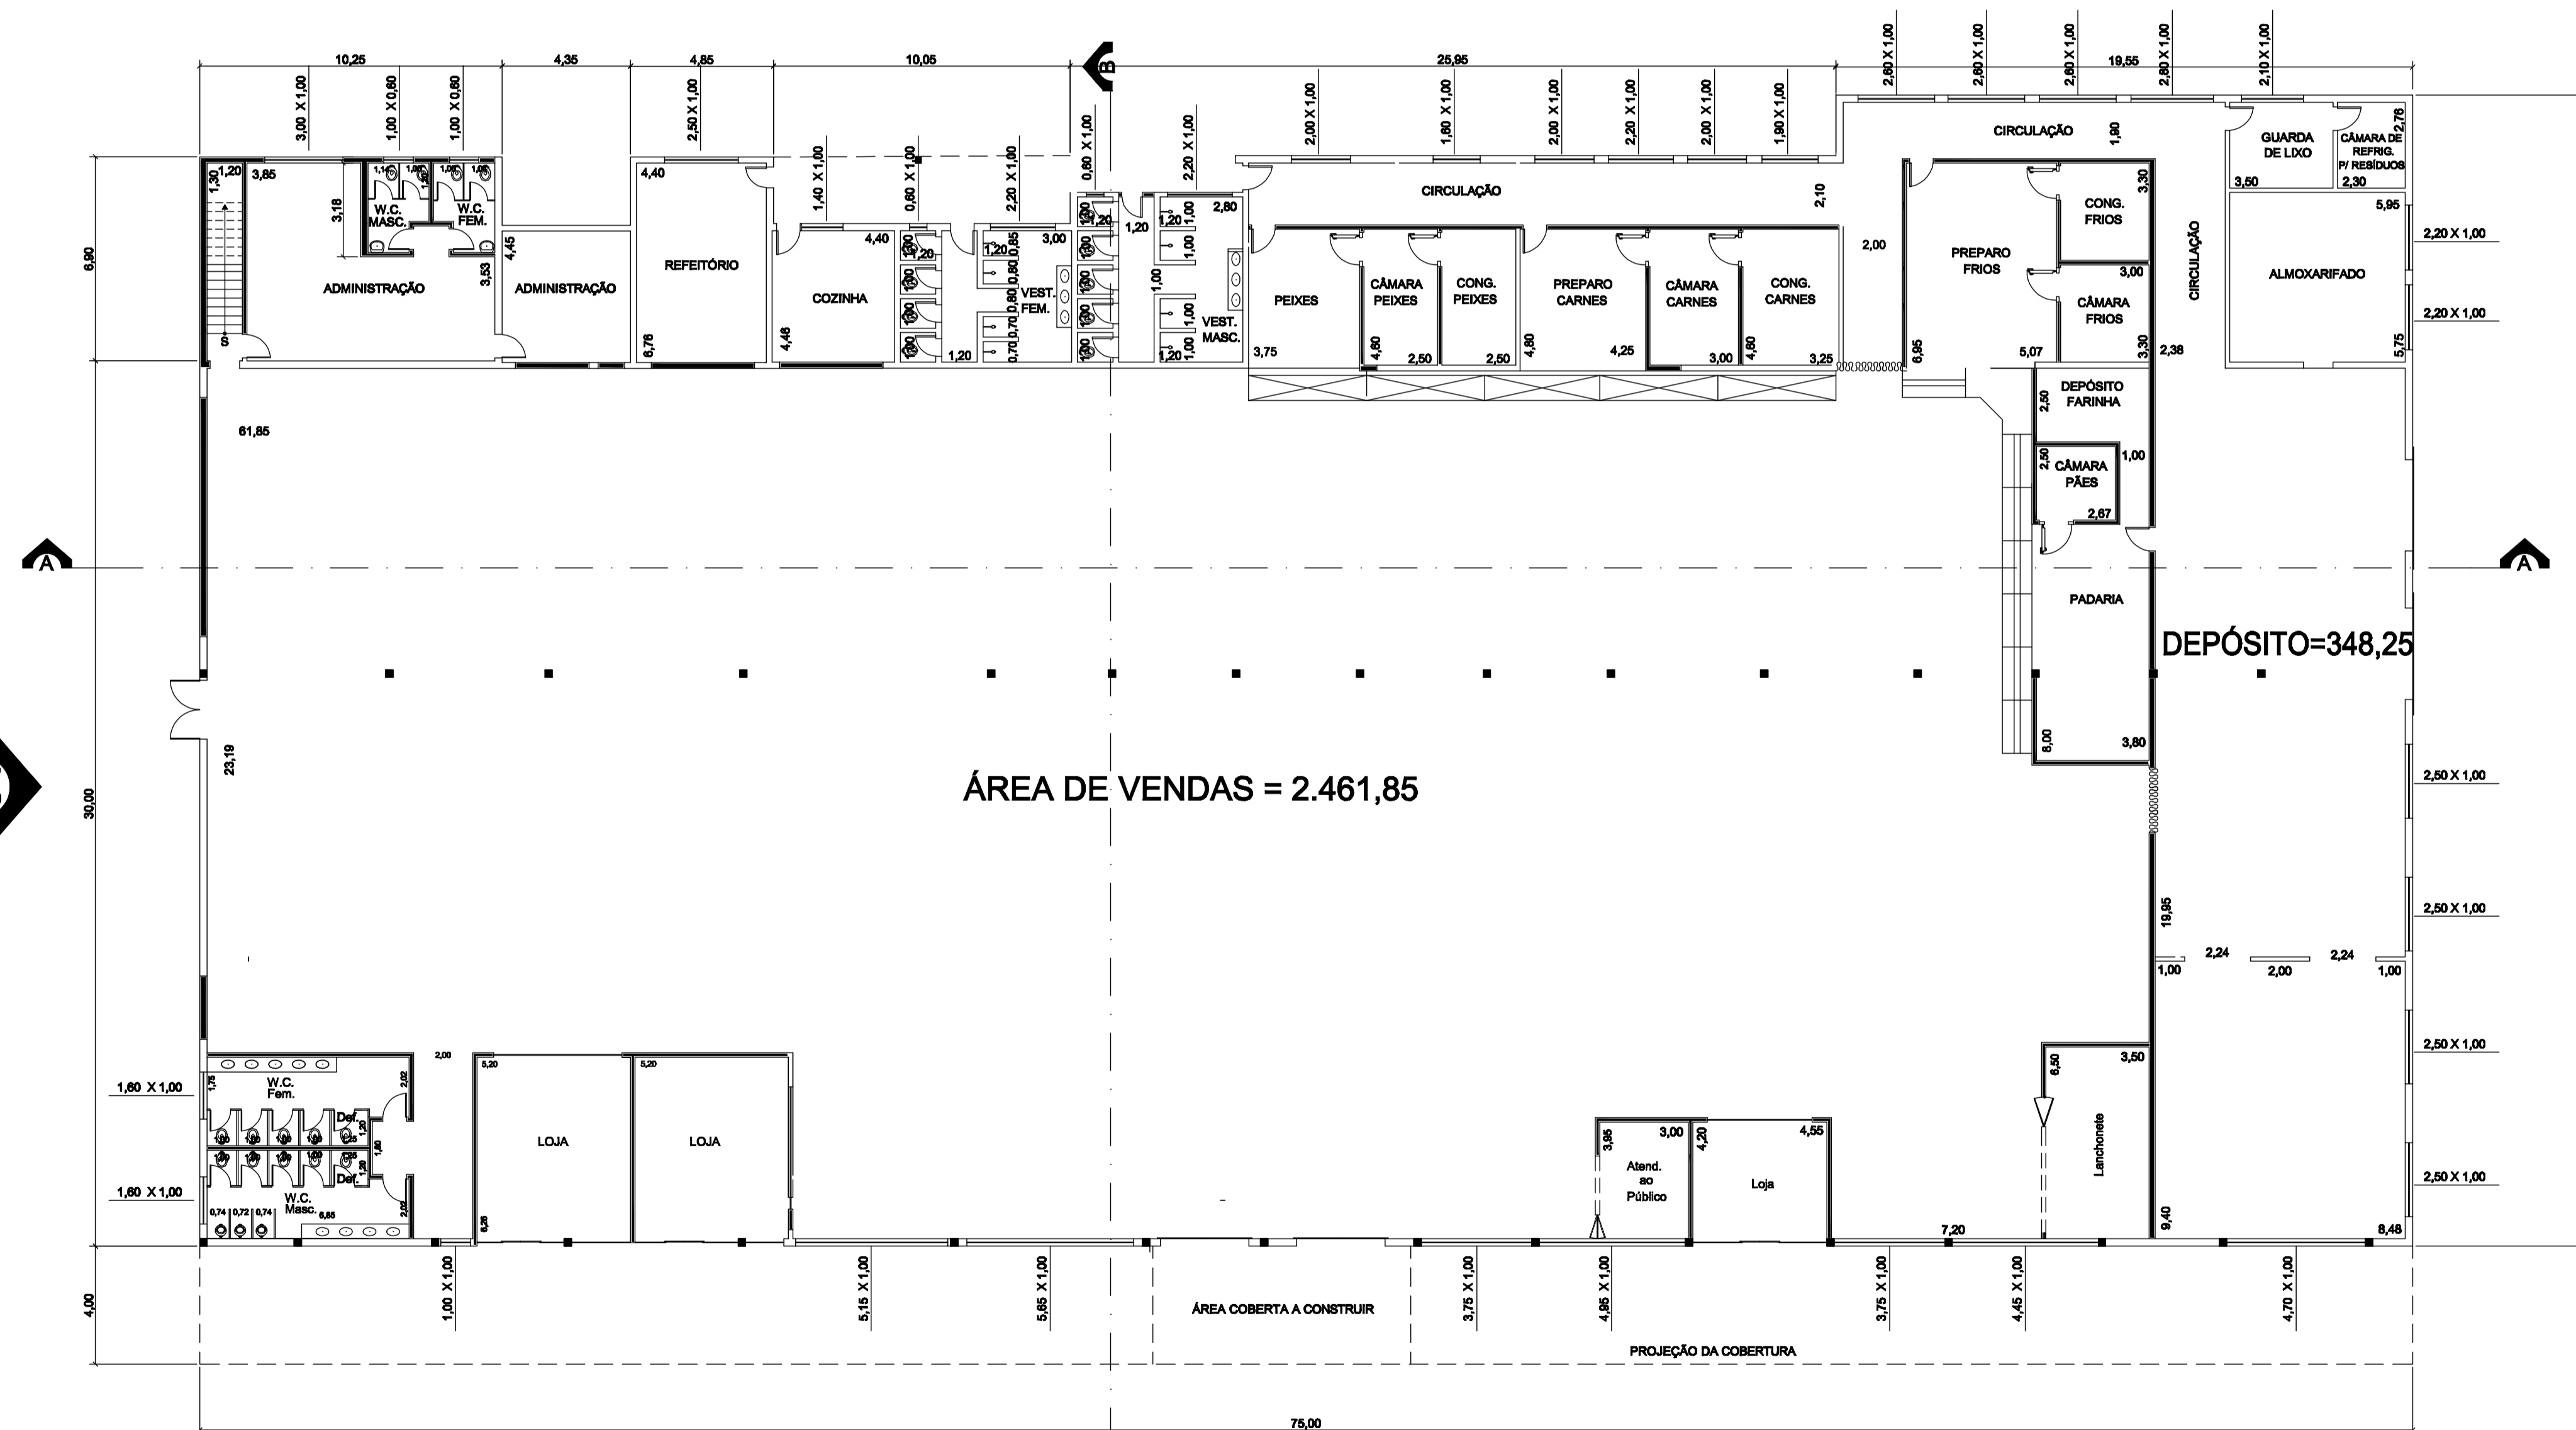



**PLANTA PAV. TÉRREO**  
ESC.: 1/100

RODOVIA ÍNDIO TIBIRIÇÁ



NOTA:  
ILUMINAÇÃO E VENTILAÇÃO ARTIFICIAIS

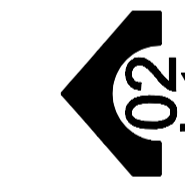
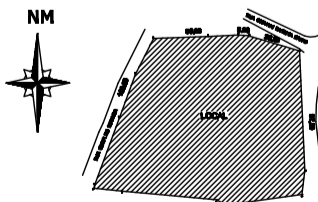
|  |           |  |
|--|-----------|--|
| <b>PLANTA BAIXA</b>  |           | FOLHA  |
|  |           | 03/04  |
| INCR. CADASTRAL: 80042004  |           |  |
| <b>ASSUNTO:</b> REFORMA E ADAPTAÇÃO DE PRÉDIO COMERCIAL  |           |  |
| <b>PROPRIETÁRIO:</b> HBS PARTICIPAÇÕES LTDA  |           |  |
| <b>LOCAL:</b> ROD. ÍNDIO TIBIRIÇÁ - BAIRRO RAFFO SUZANO - SP   |           |  |
| <b>SITUAÇÃO SEM ESCALA</b>   |           | ESCALA: VER INDICAÇÃO  |
| <small>DECLARO QUE A APROVAÇÃO DO PROJETO PELA PREFEITURA NÃO IMPLICA O RECONHECIMENTO DO DIREITO DE PROPRIEDADE DO TERRENO.</small> |           |  |
|   |           |  |
| <b>QUADRO DE ÁREAS m²</b>  |           |  |
| TERRENO  | 13.462,85 |  |
| COBERTURA A CONSTRUIR  | 3.769,27  |  |
| SUPERFÍCIE SUPÉRFLUA   | 85,21     |  |
| TOTAL A CONSTRUIR  | 40.000,00 |  |
| TOTAL ÚTIL   | 2.810,10  |  |
| <b>PROPRIETÁRIO:</b> HBS PARTICIPAÇÕES LTDA<br>NELSON RONARDO  |           | <b>AUTOR DO PROJETO E RESP. TÉCNICO:</b> ARQUITETA ANA ELISABETE DO AMARAL ALVES<br>CREA: 060187108/10<br>ART. 252/2004/00044046 |