




1 1º ANDAR
1 : 300

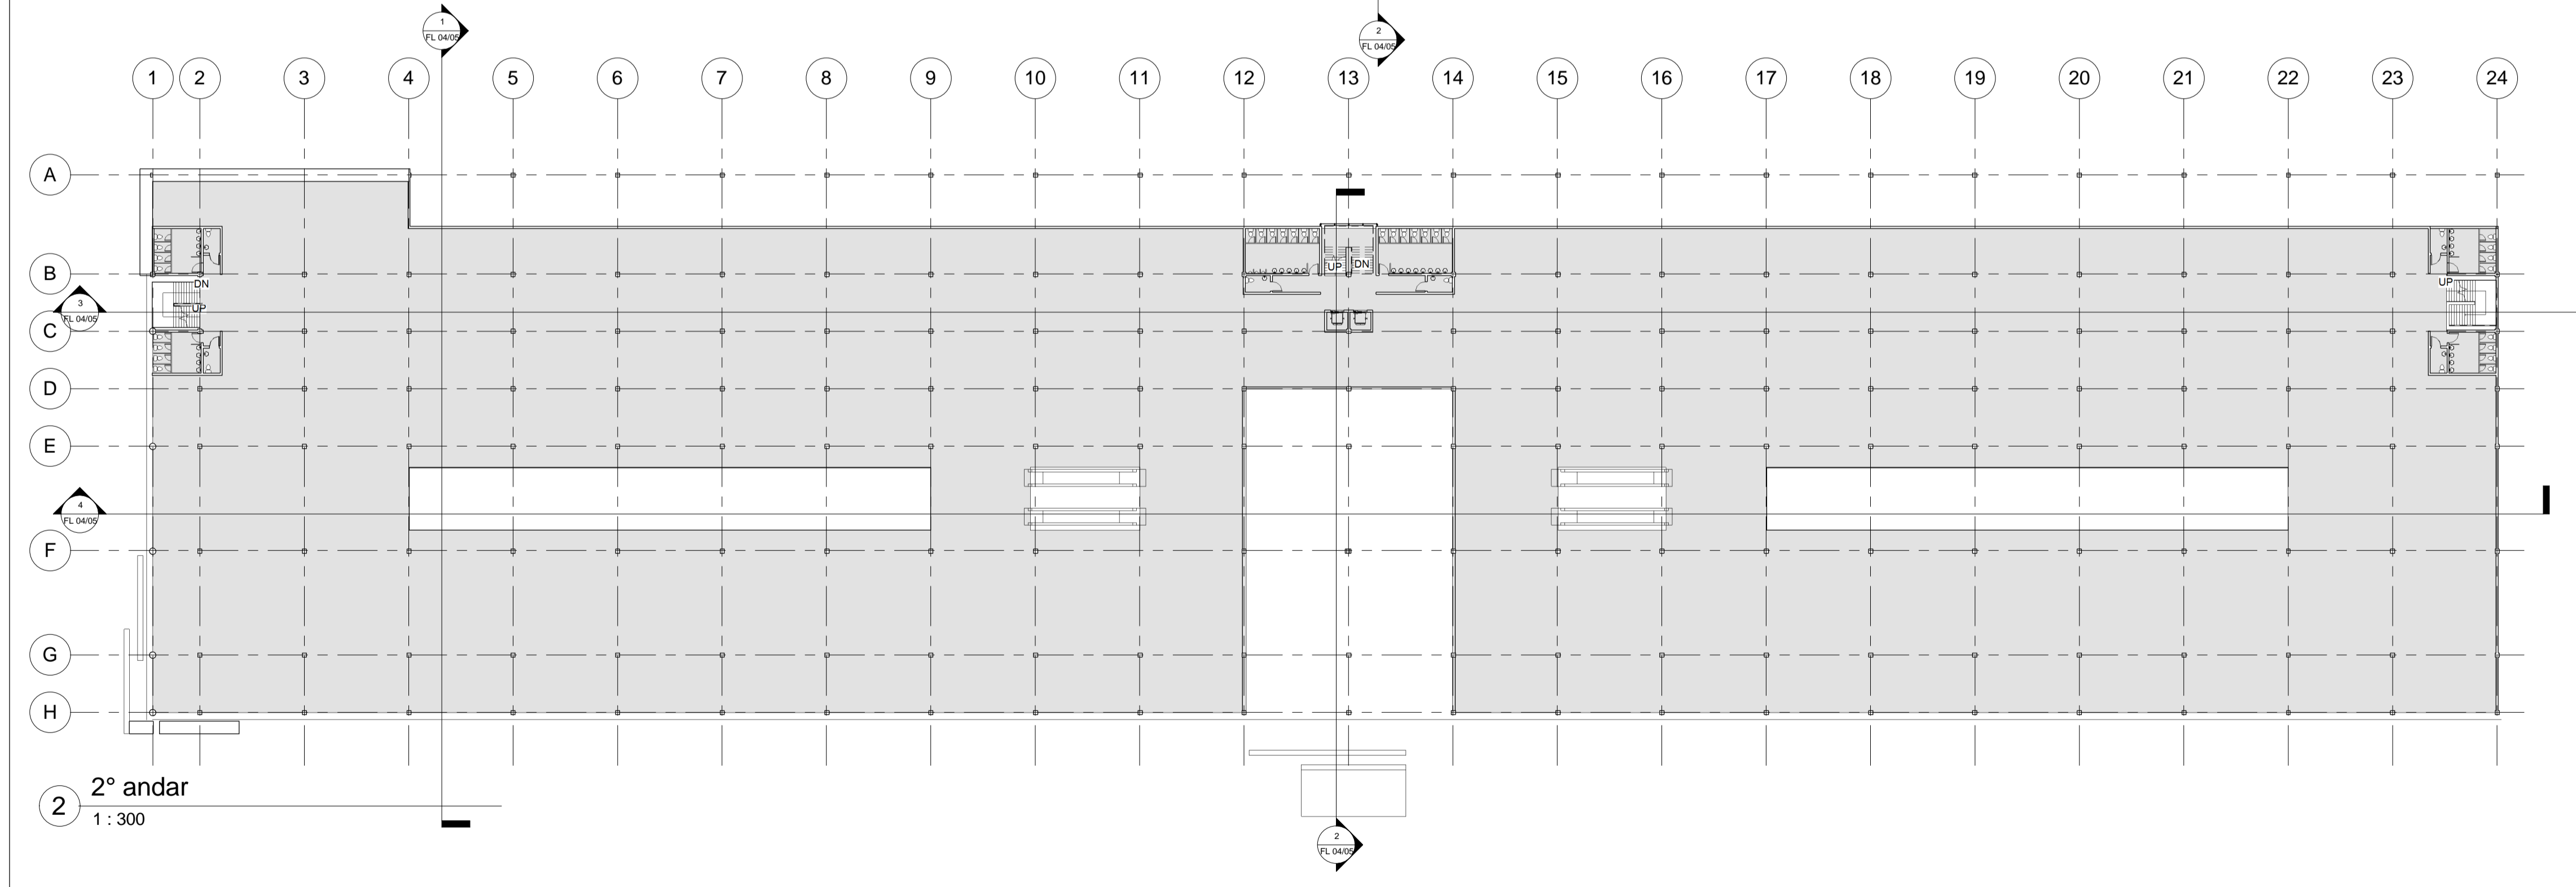

2 2º andar
1 : 300

		Projeto Centro Comercial Mauá	
SITUAÇÃO SEM ESCALA 		Plantas 1º e 2º Andar	
Quadro de Áreas			
Nº Projeto	CCM 001	FL 03/05	
Data	03/09/2012		
Projeto	Author		
Aprovado	Checker		
		Scale	1 : 300

31/10/2012 13:53:12